


Voorgenomen ondersplitsing van de
appartementsrechten kadastraal bekend :

Gemeente : Alkmaar
Sectie : C
Nummers : 9428 A-1 t/m 9428 A-7
(opvolgende nummers)

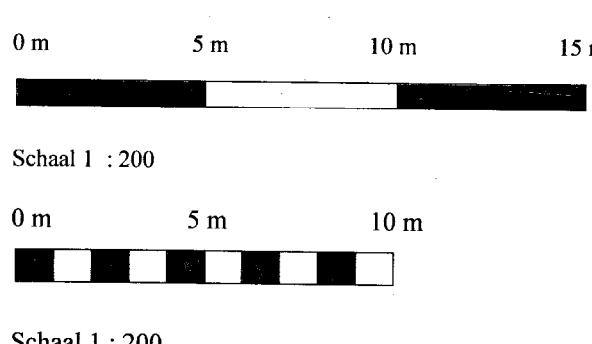


D.d.


de Notaris :




Parkeerkelder
1 : 200

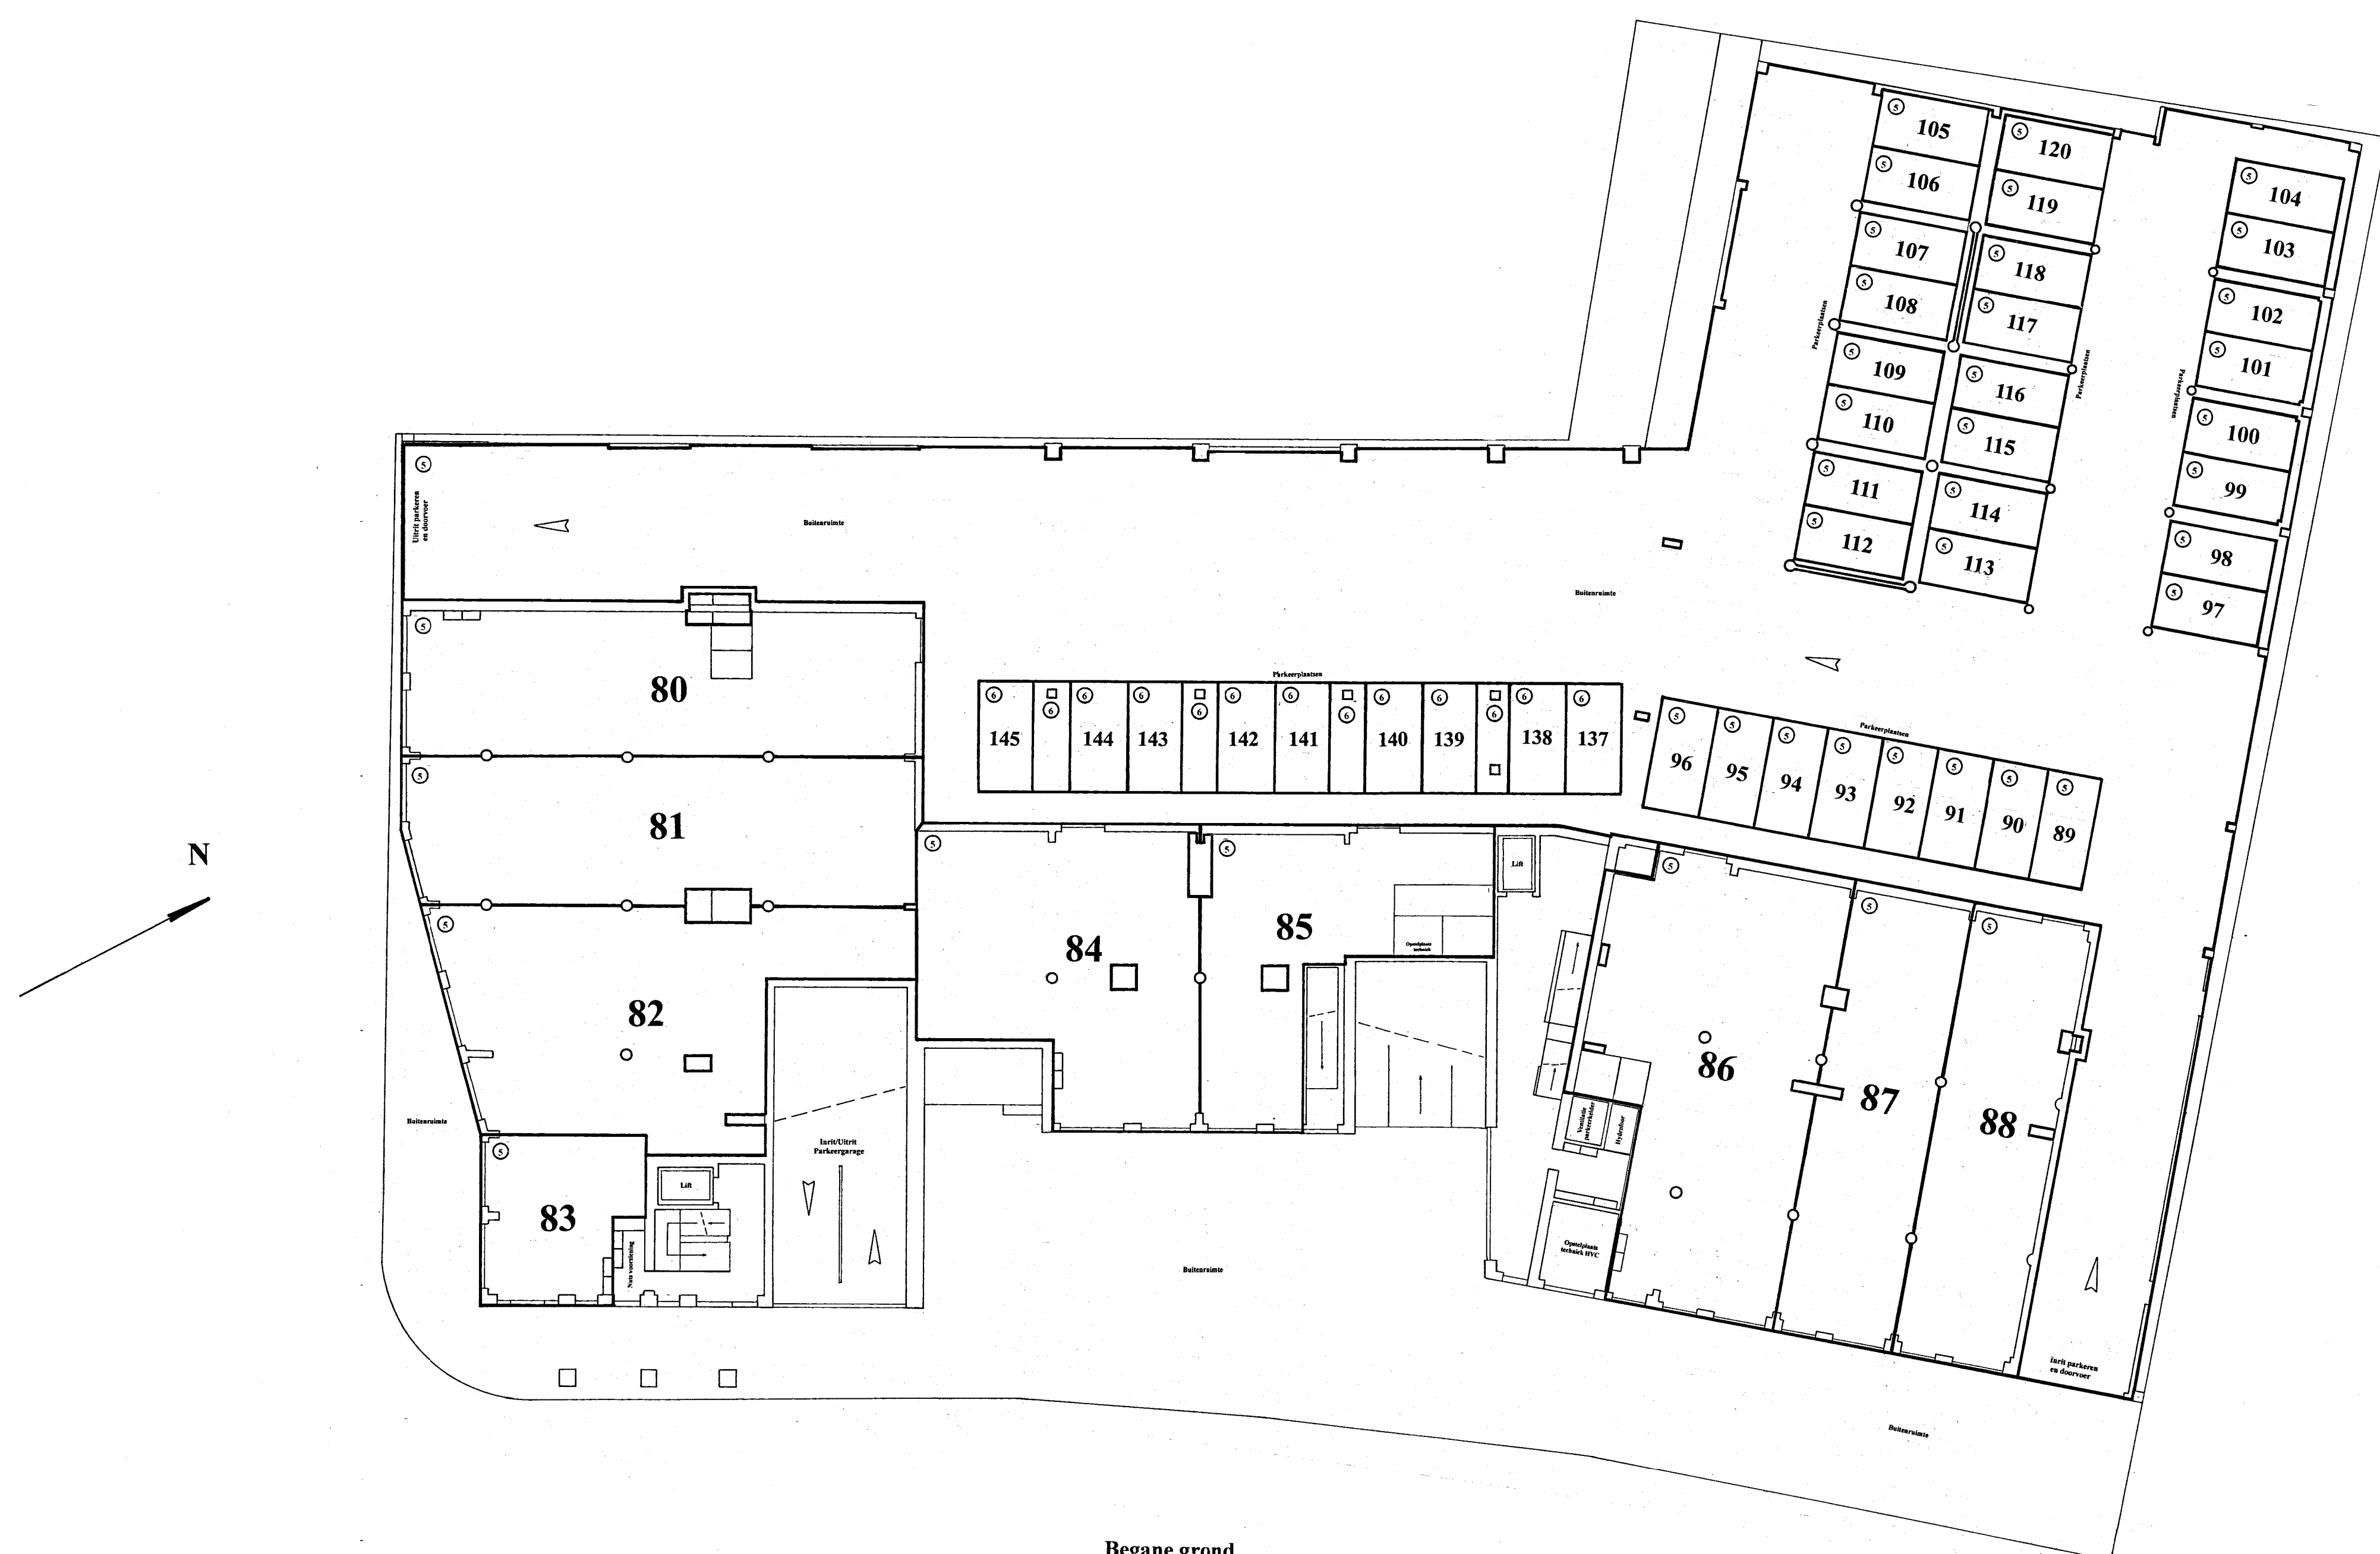

Begane grond
1 : 200

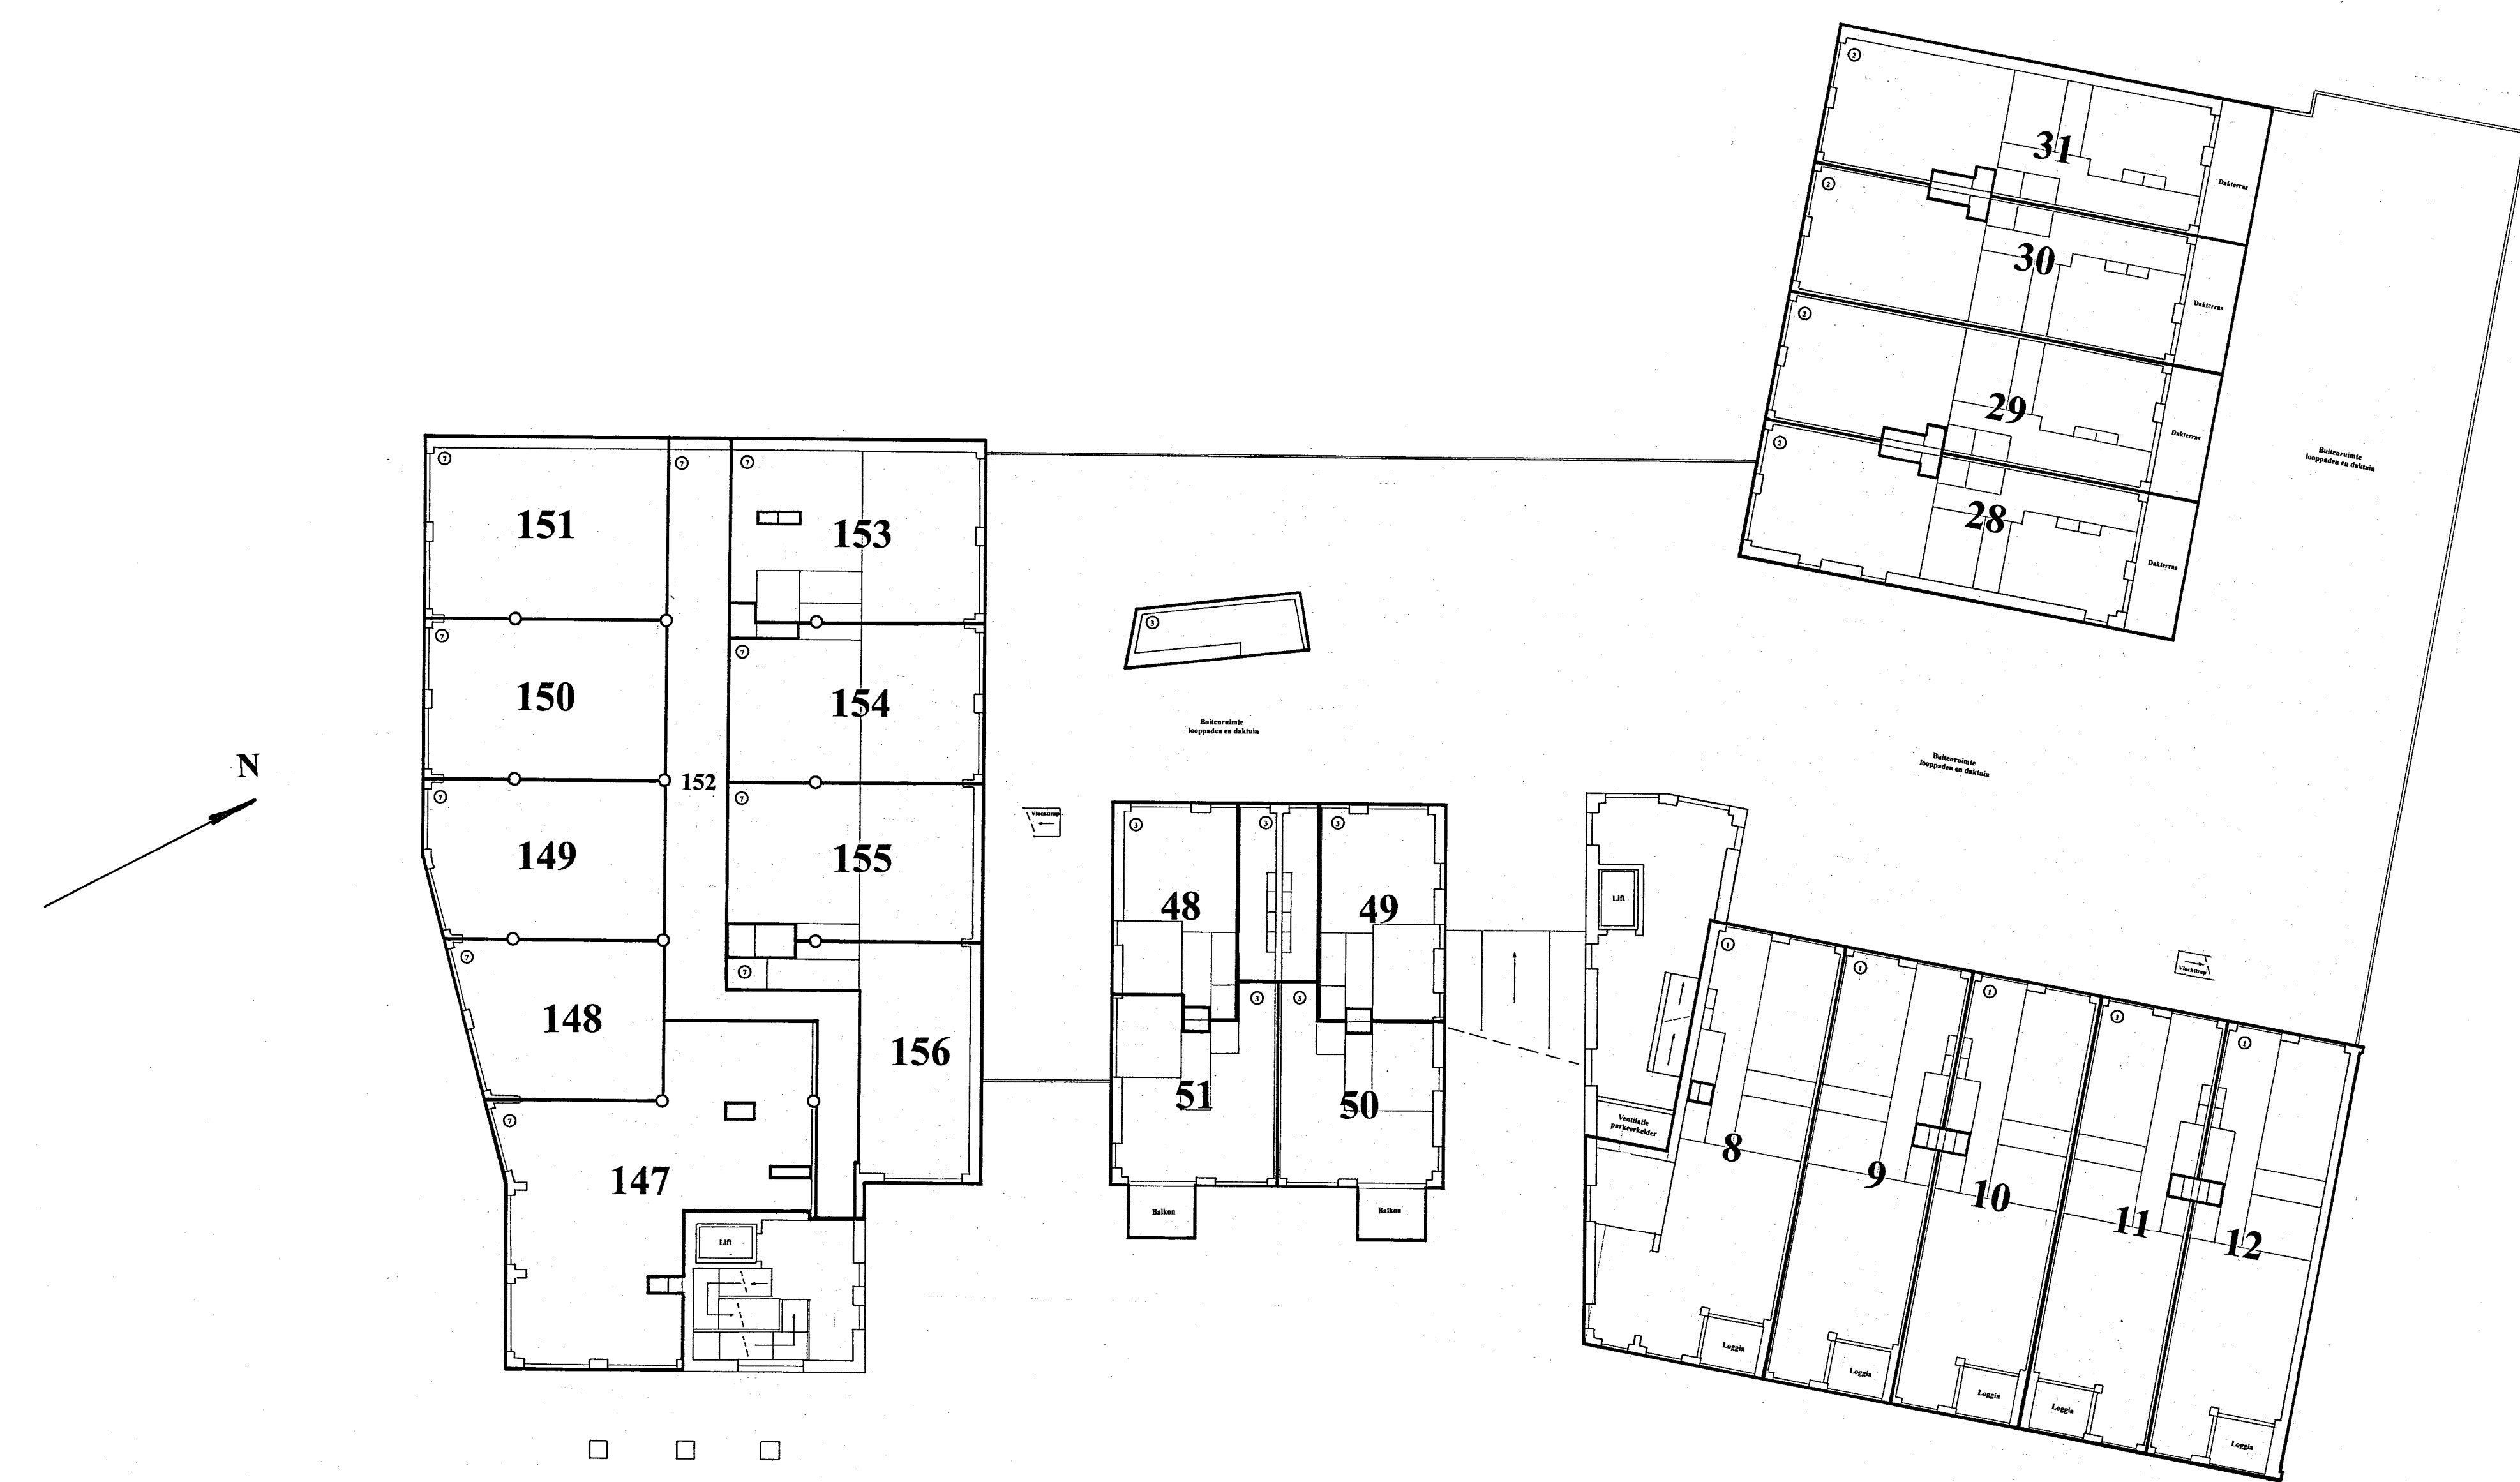

1e verdieping
1 : 200






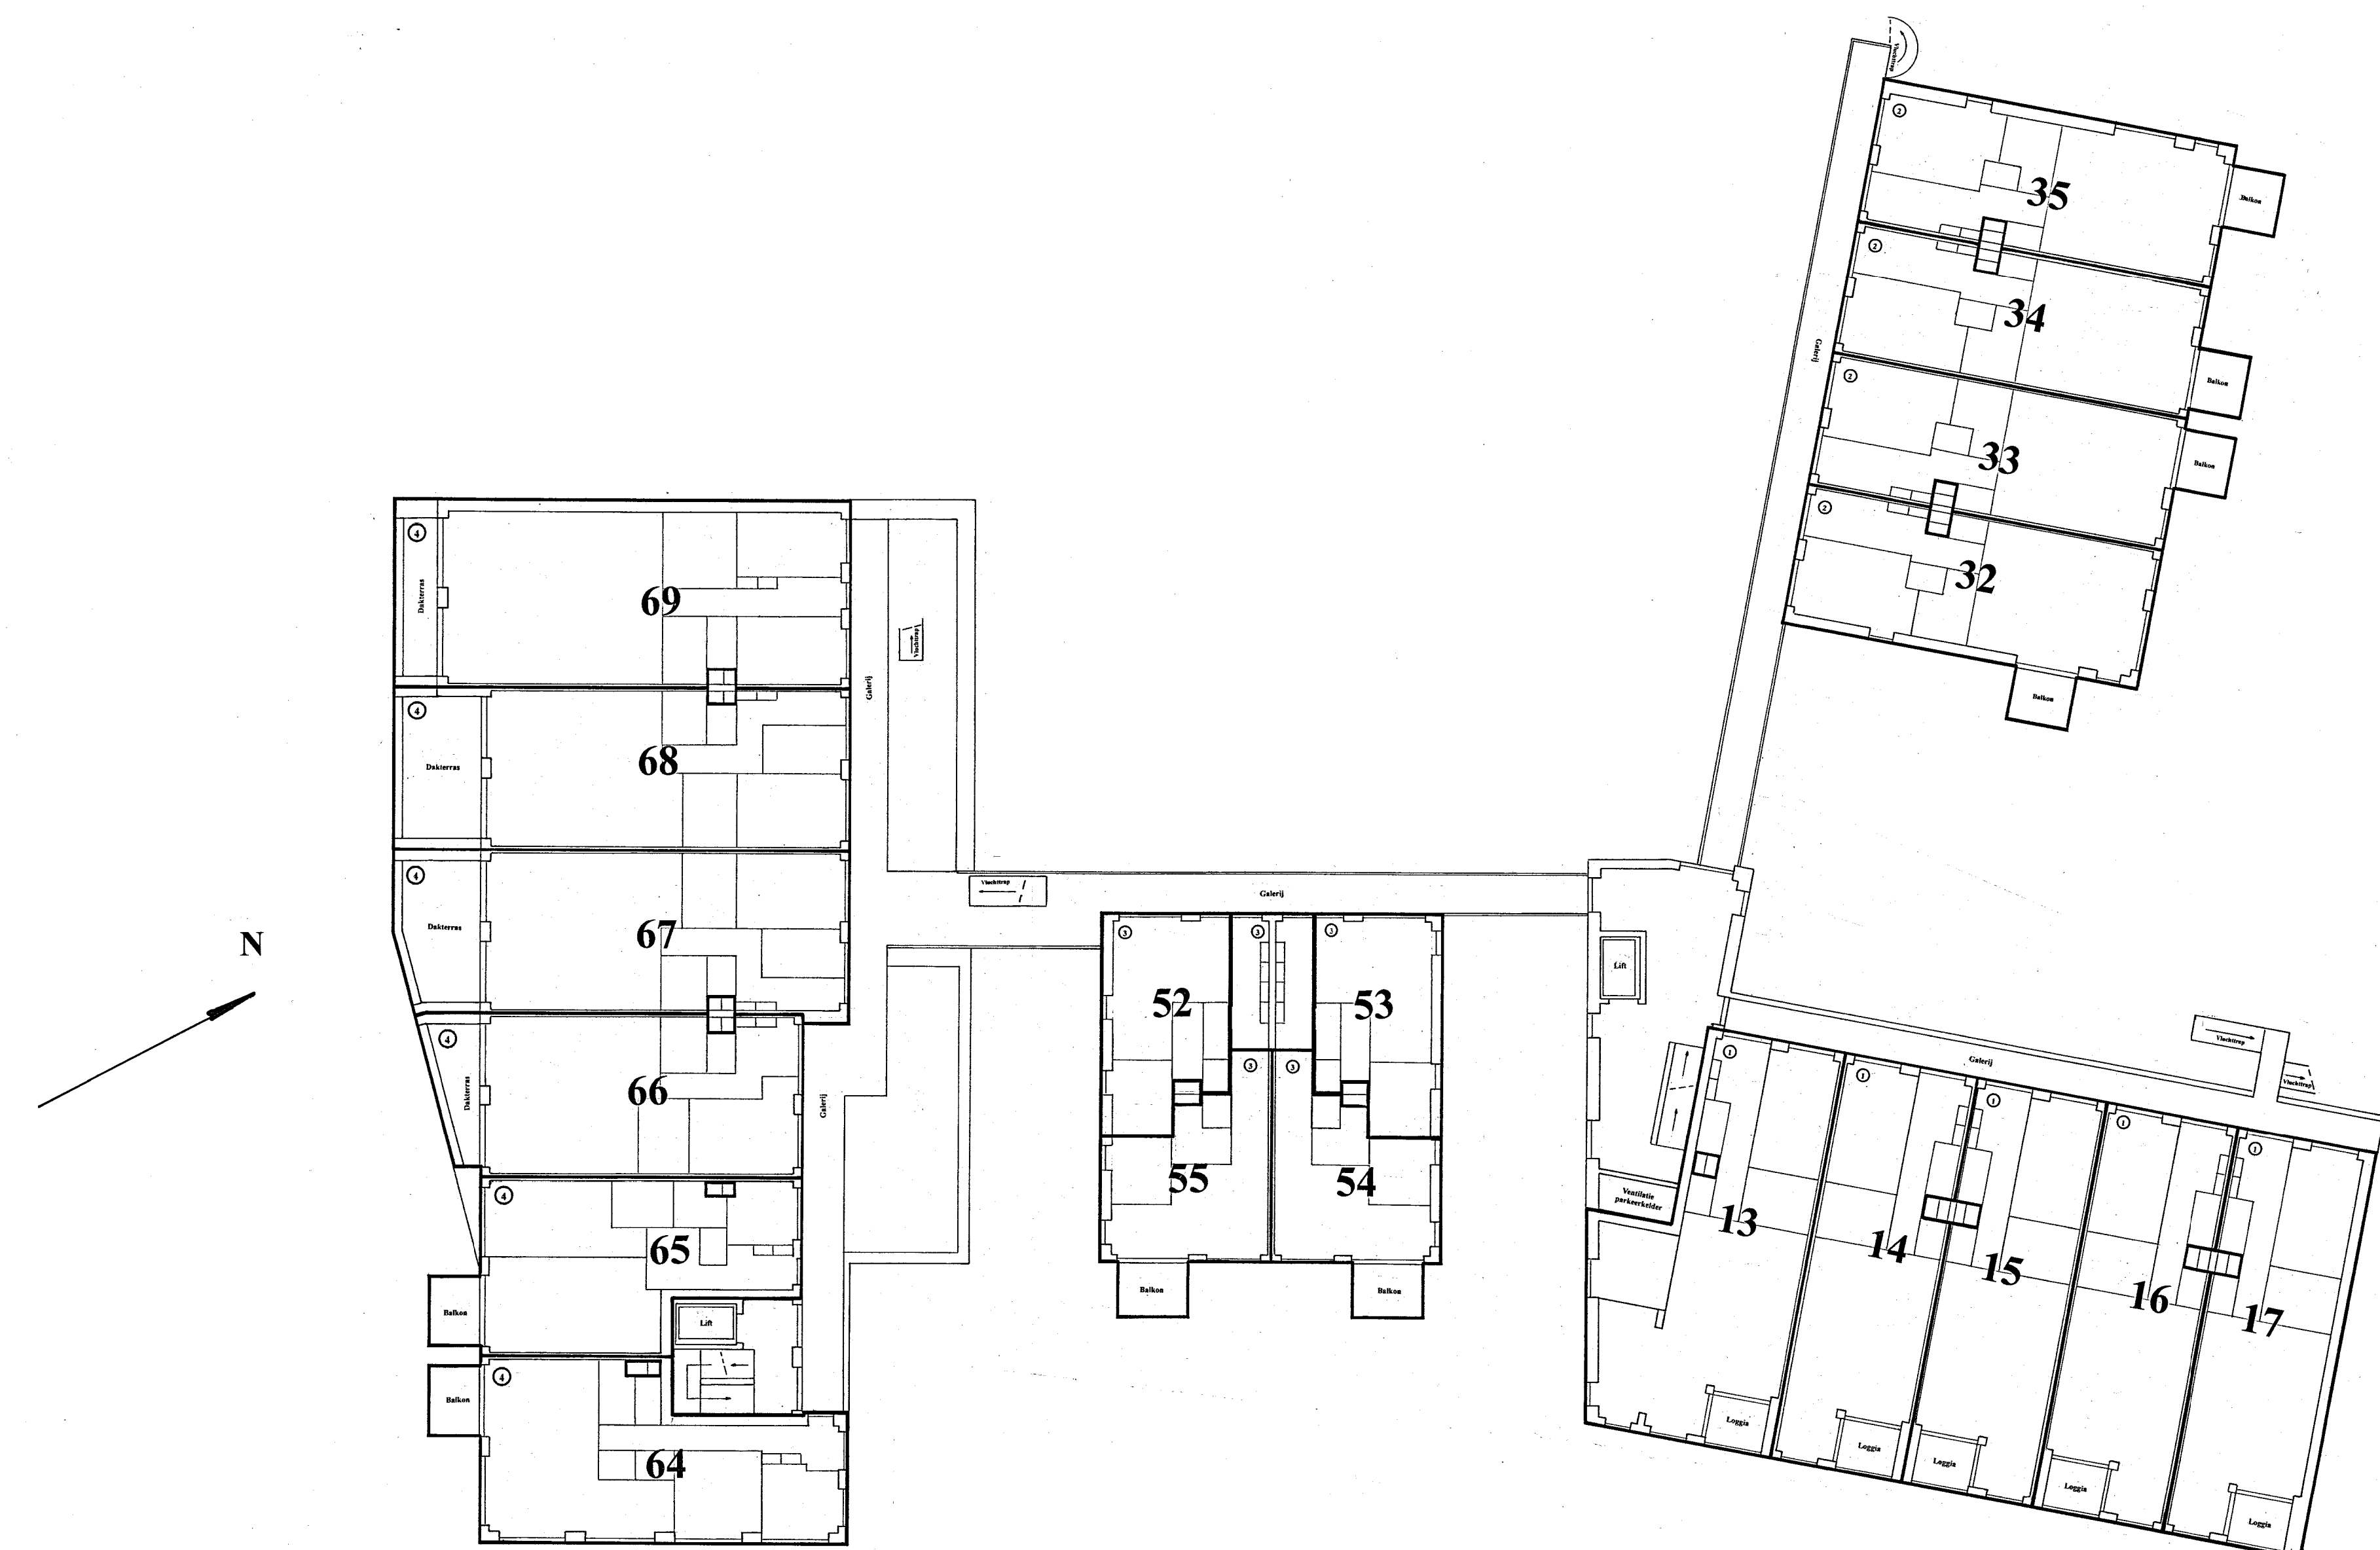


2e verdieping
1 : 200

Voorgenomen ondersplitsing van de
appartementsrechten kadastraal bekend :

Gemeente : Alkmaar
Sectie : C
Nummers : 9428 A-1 t/m 9428 A-7
(Opvolgende nummers)

D.d. de Notaris :

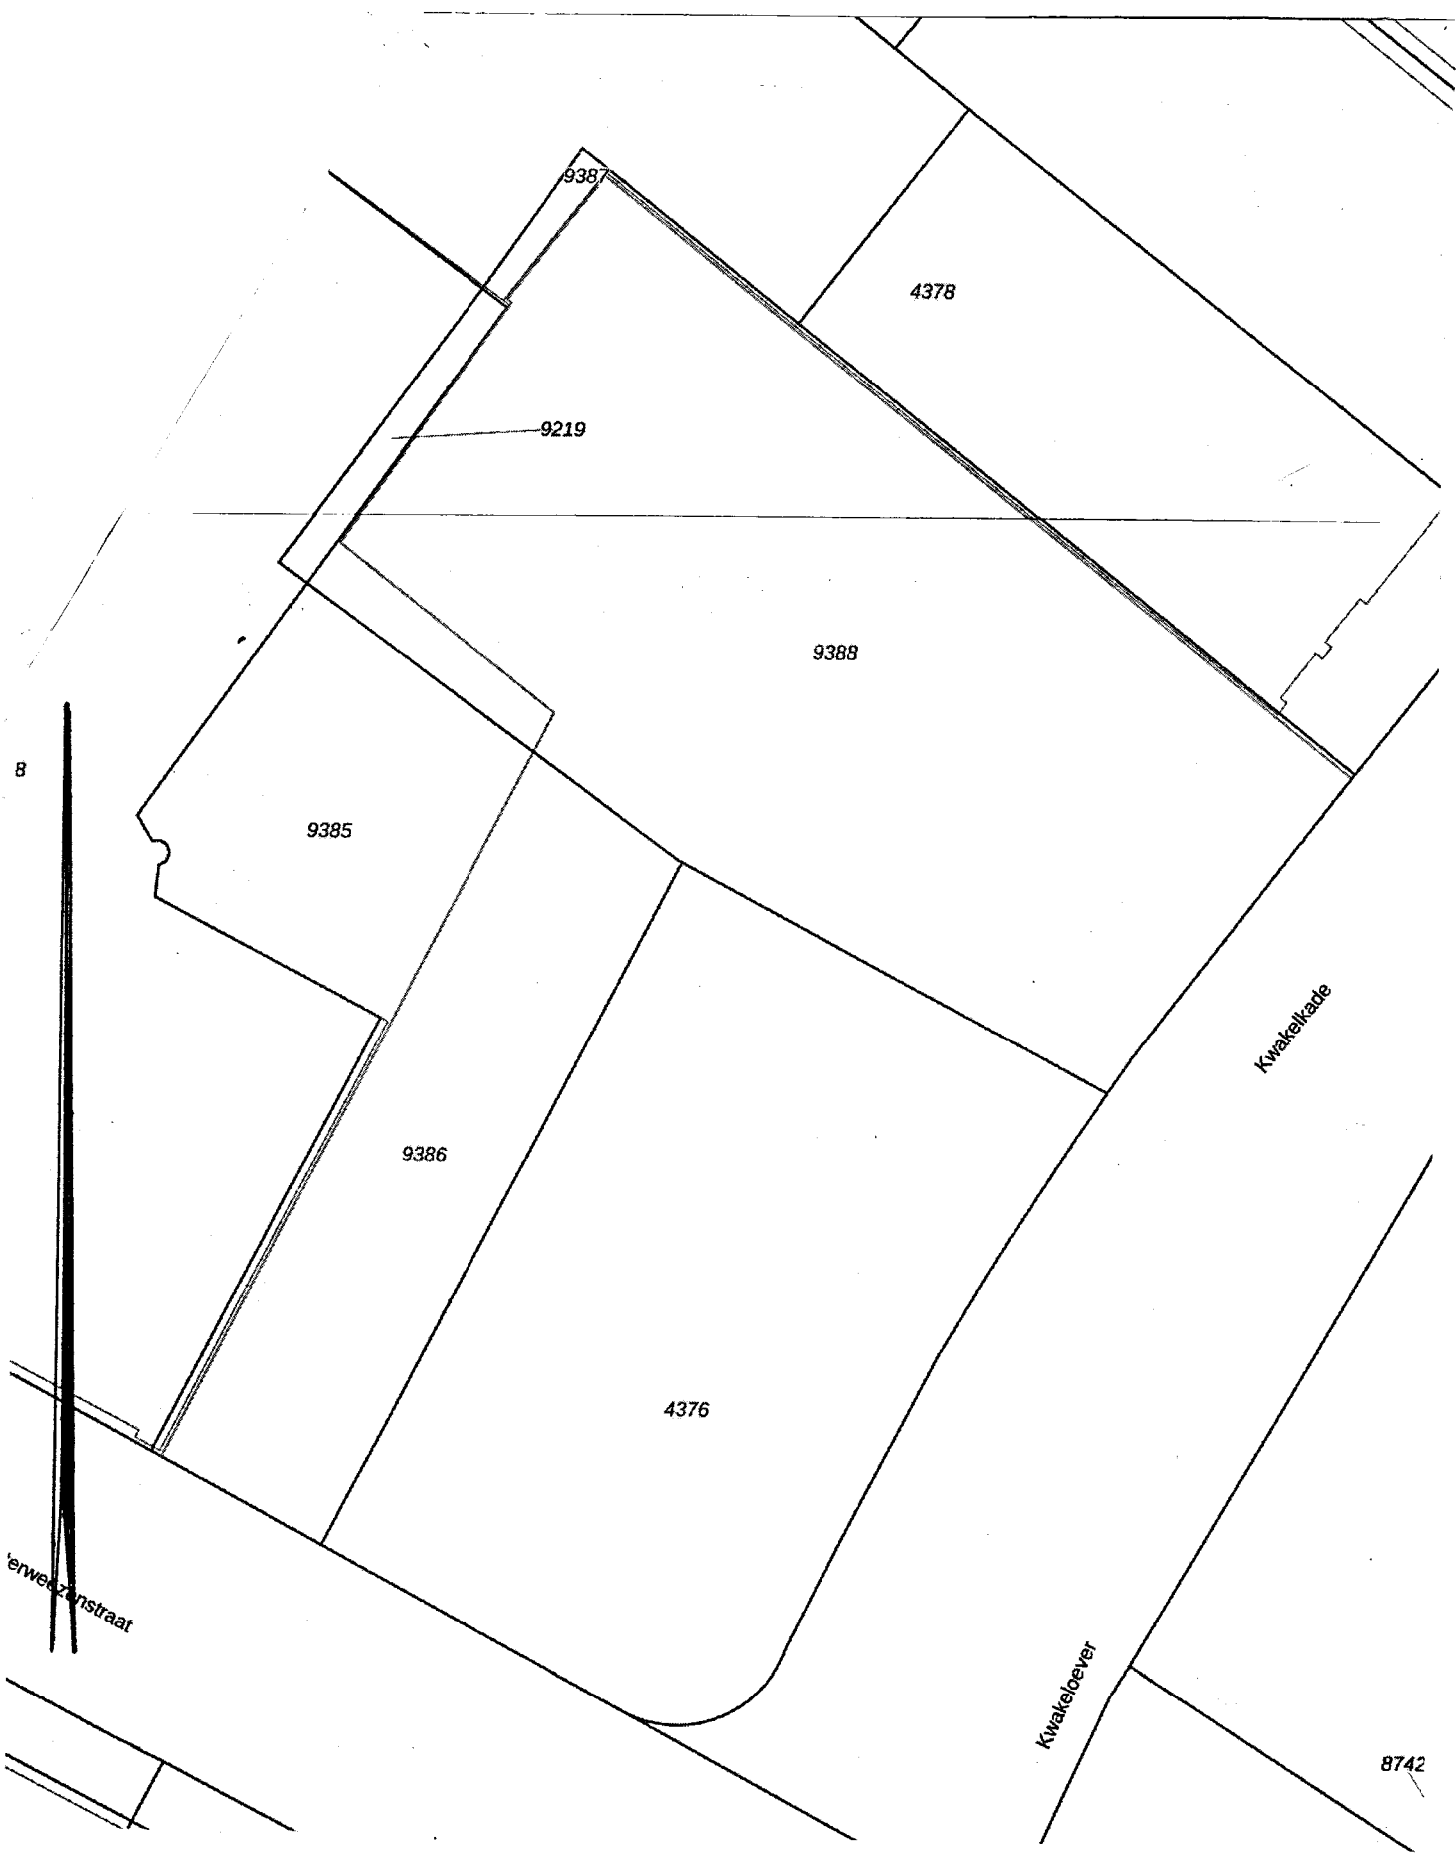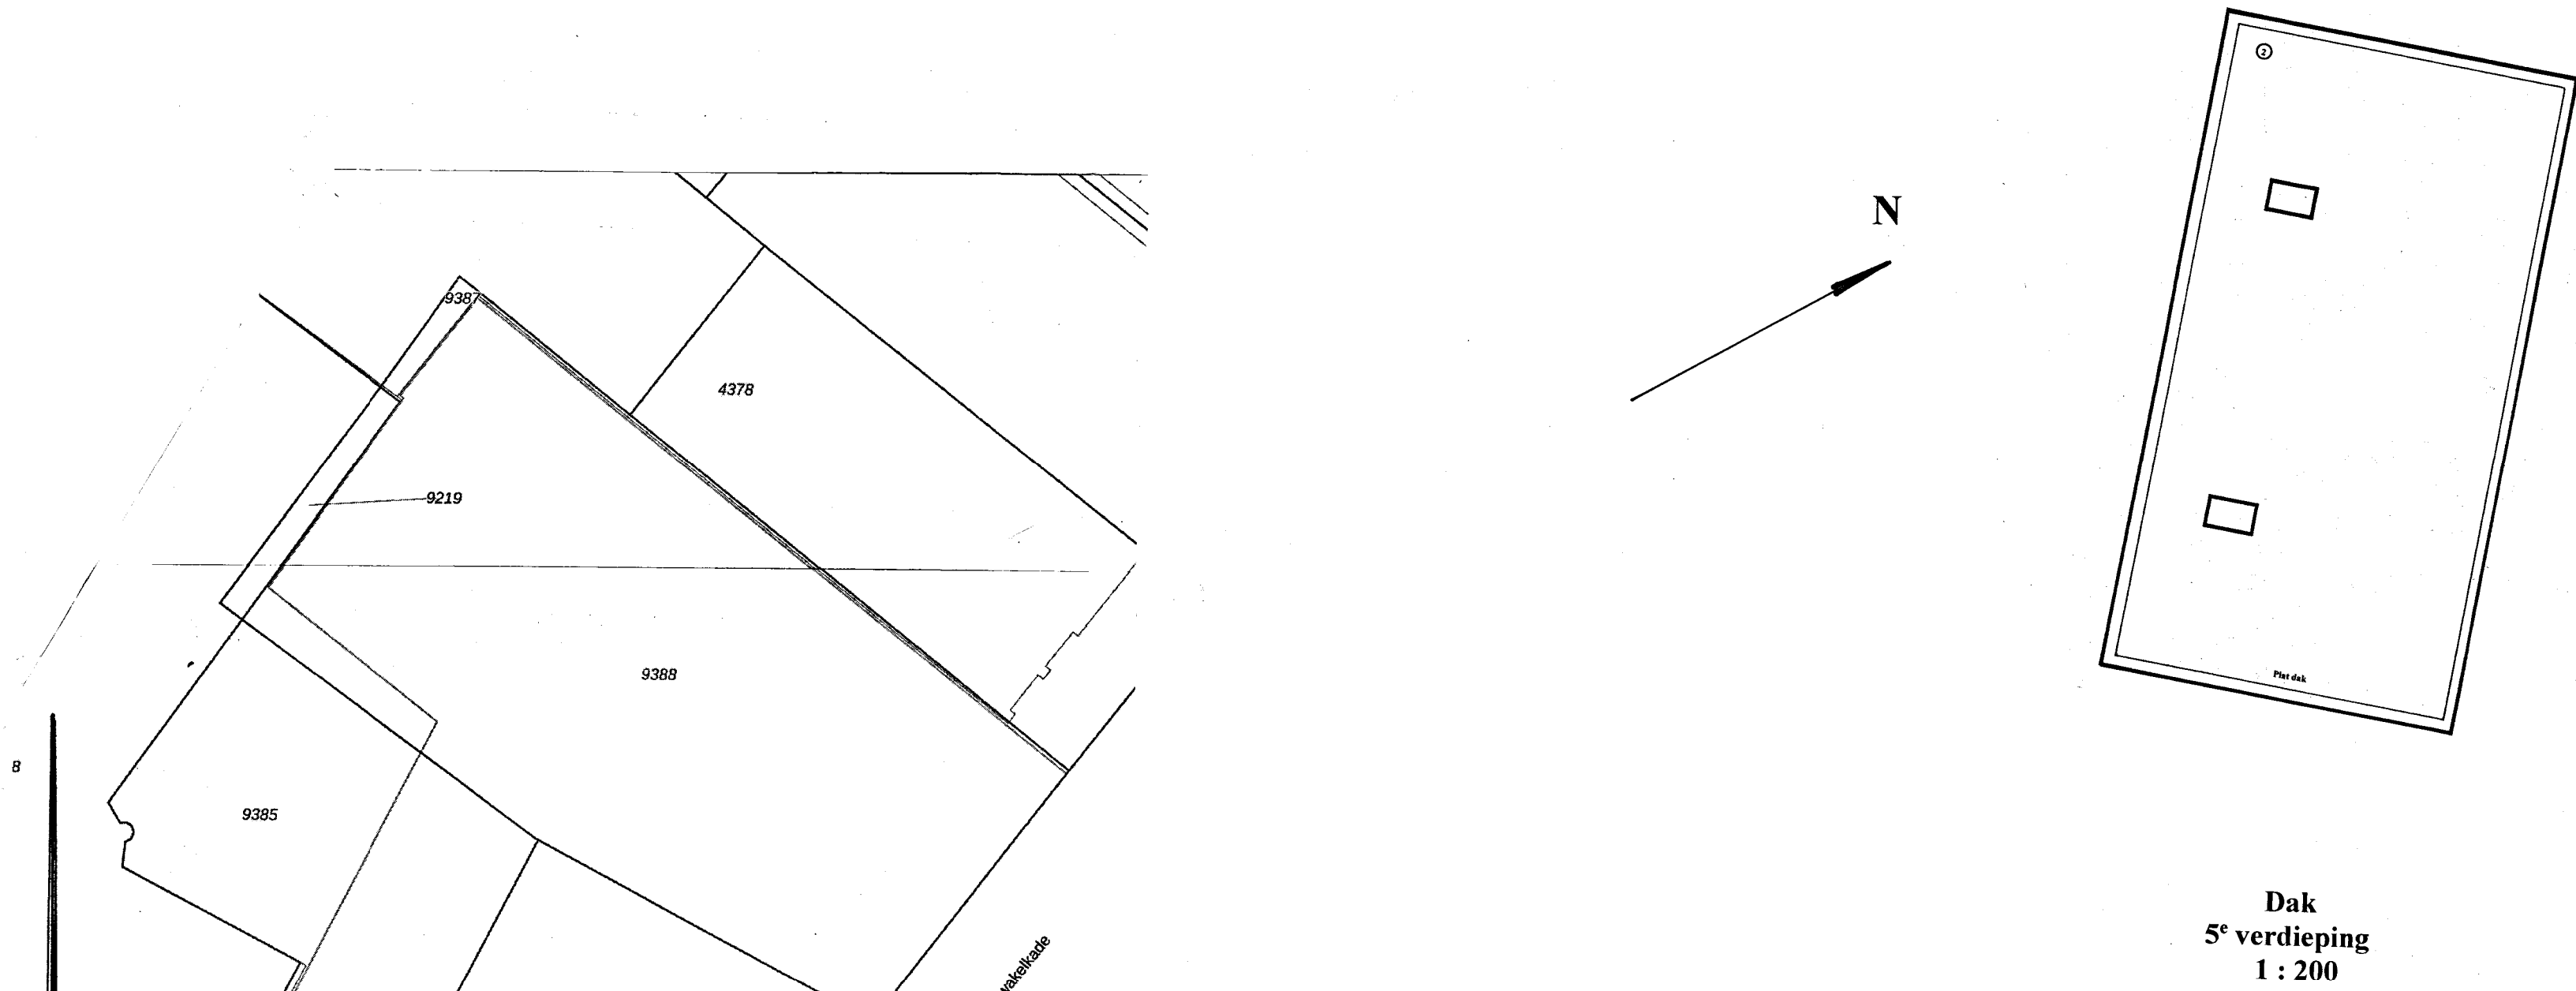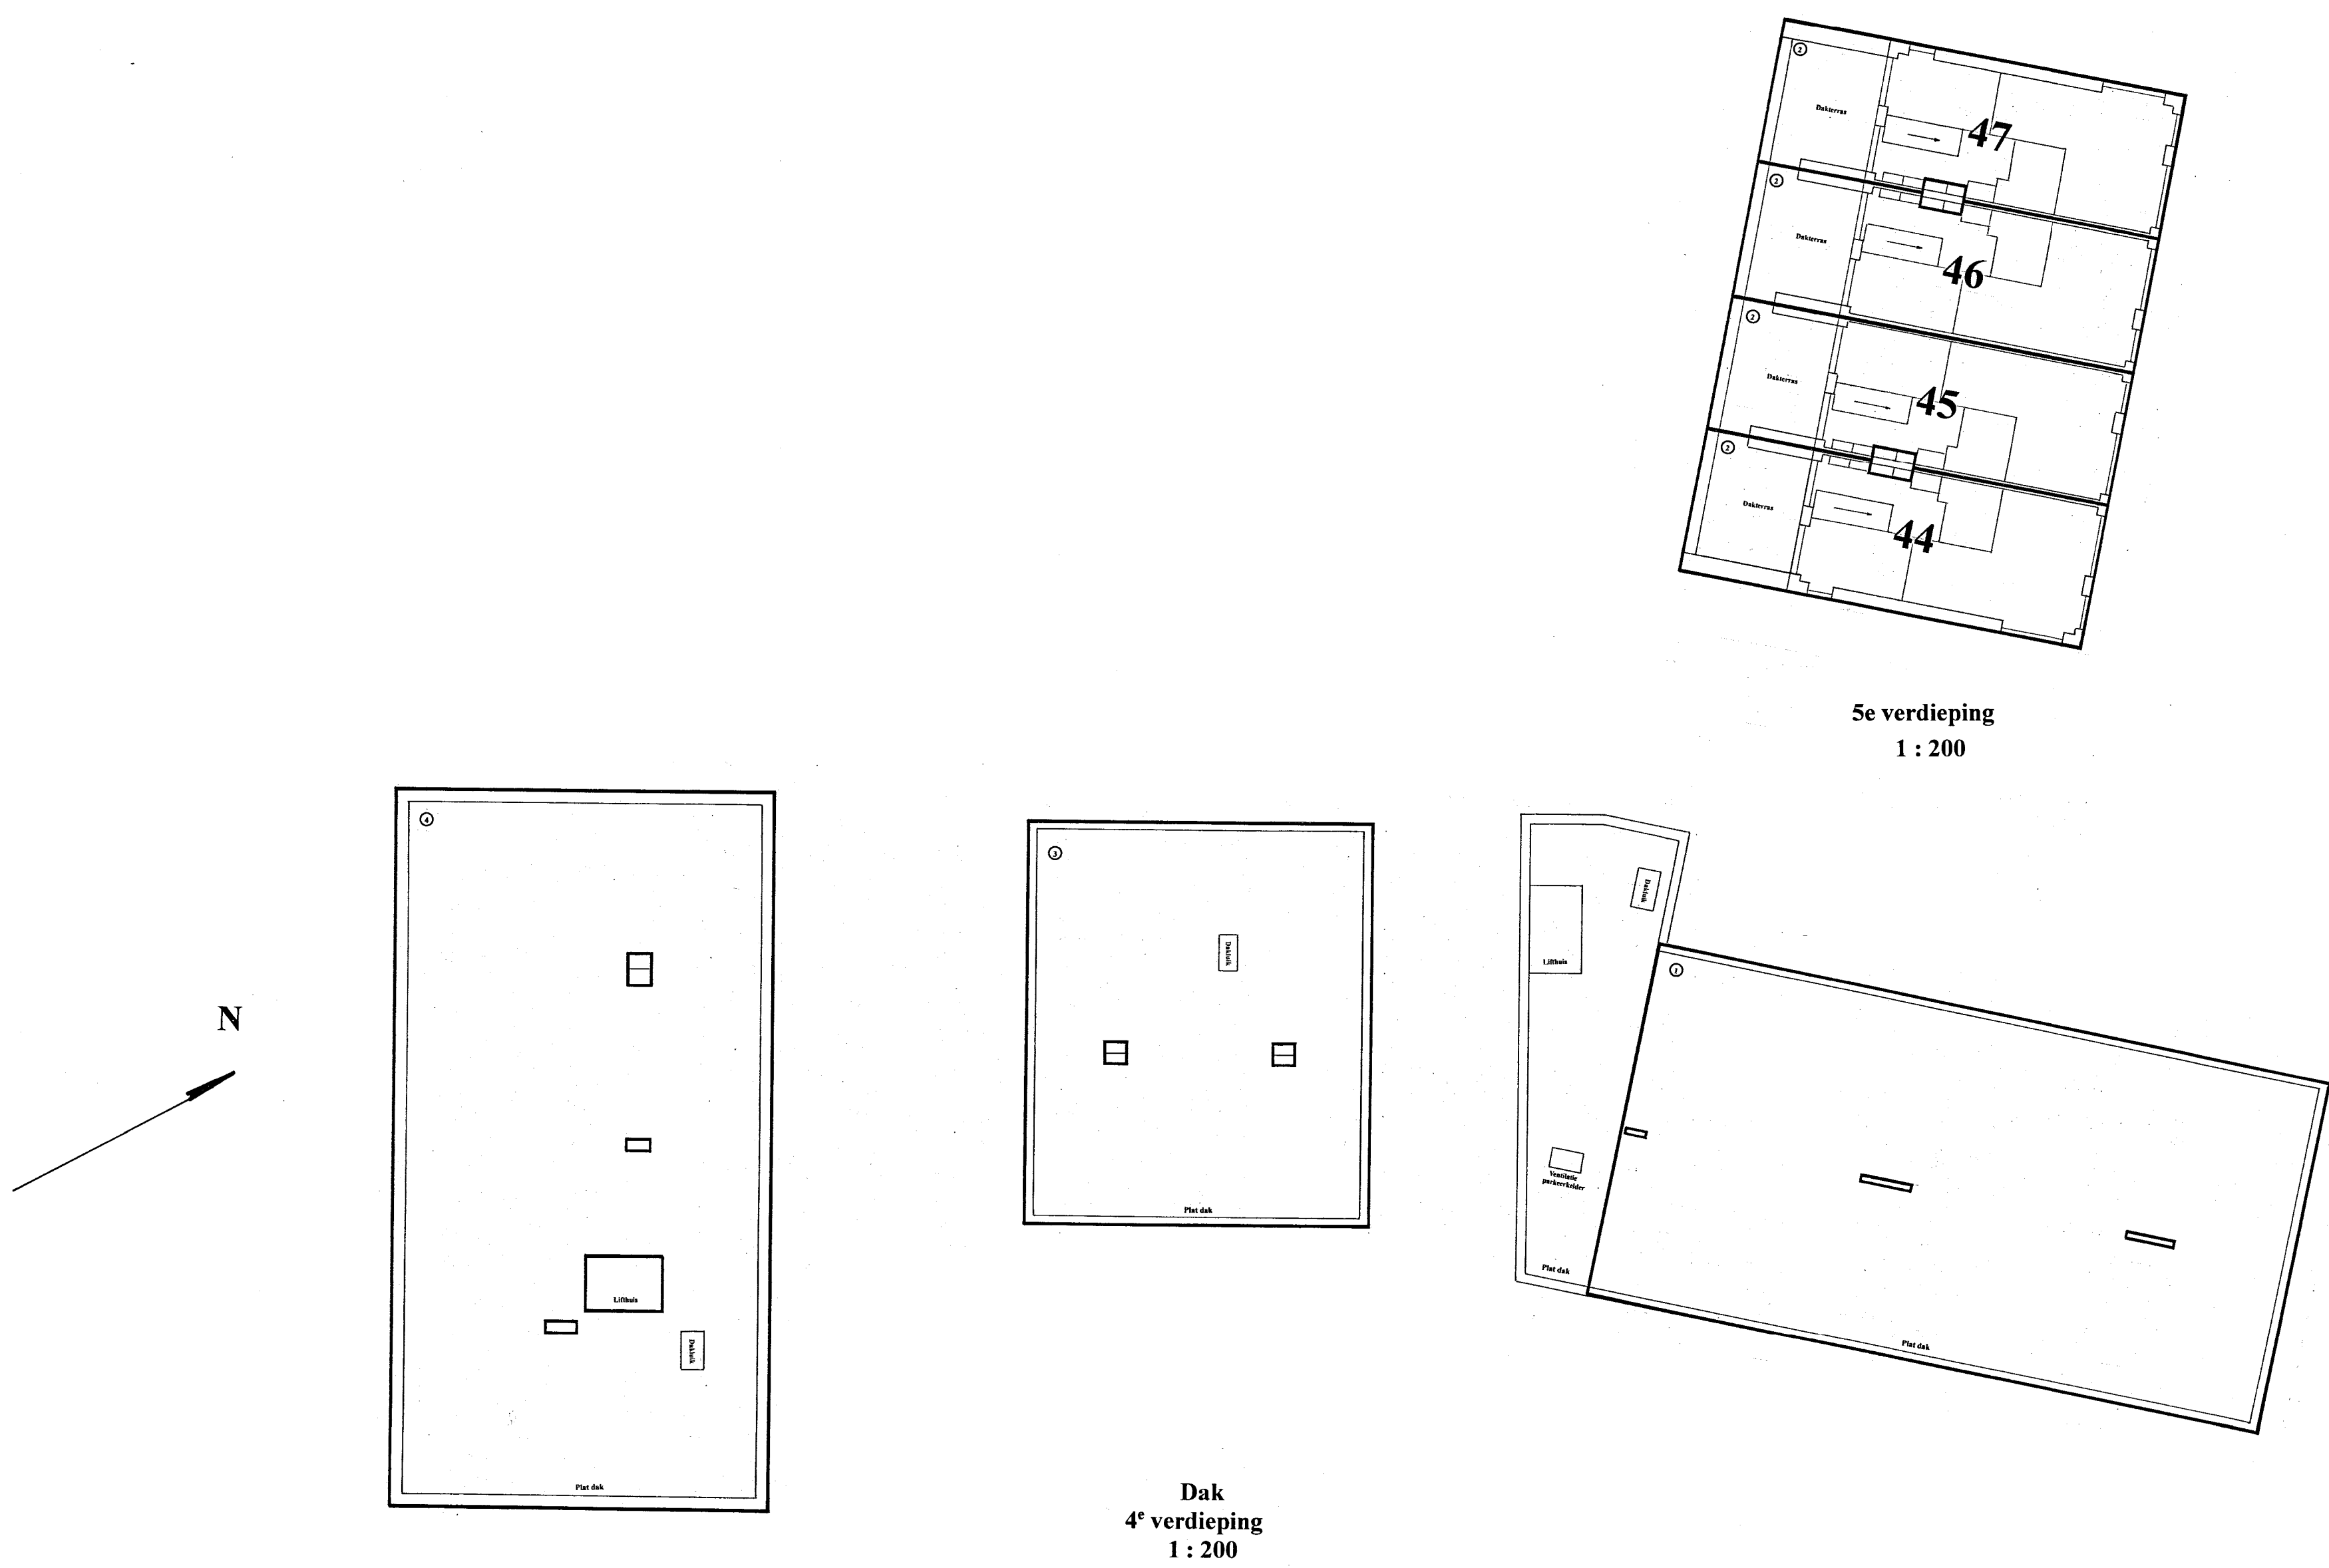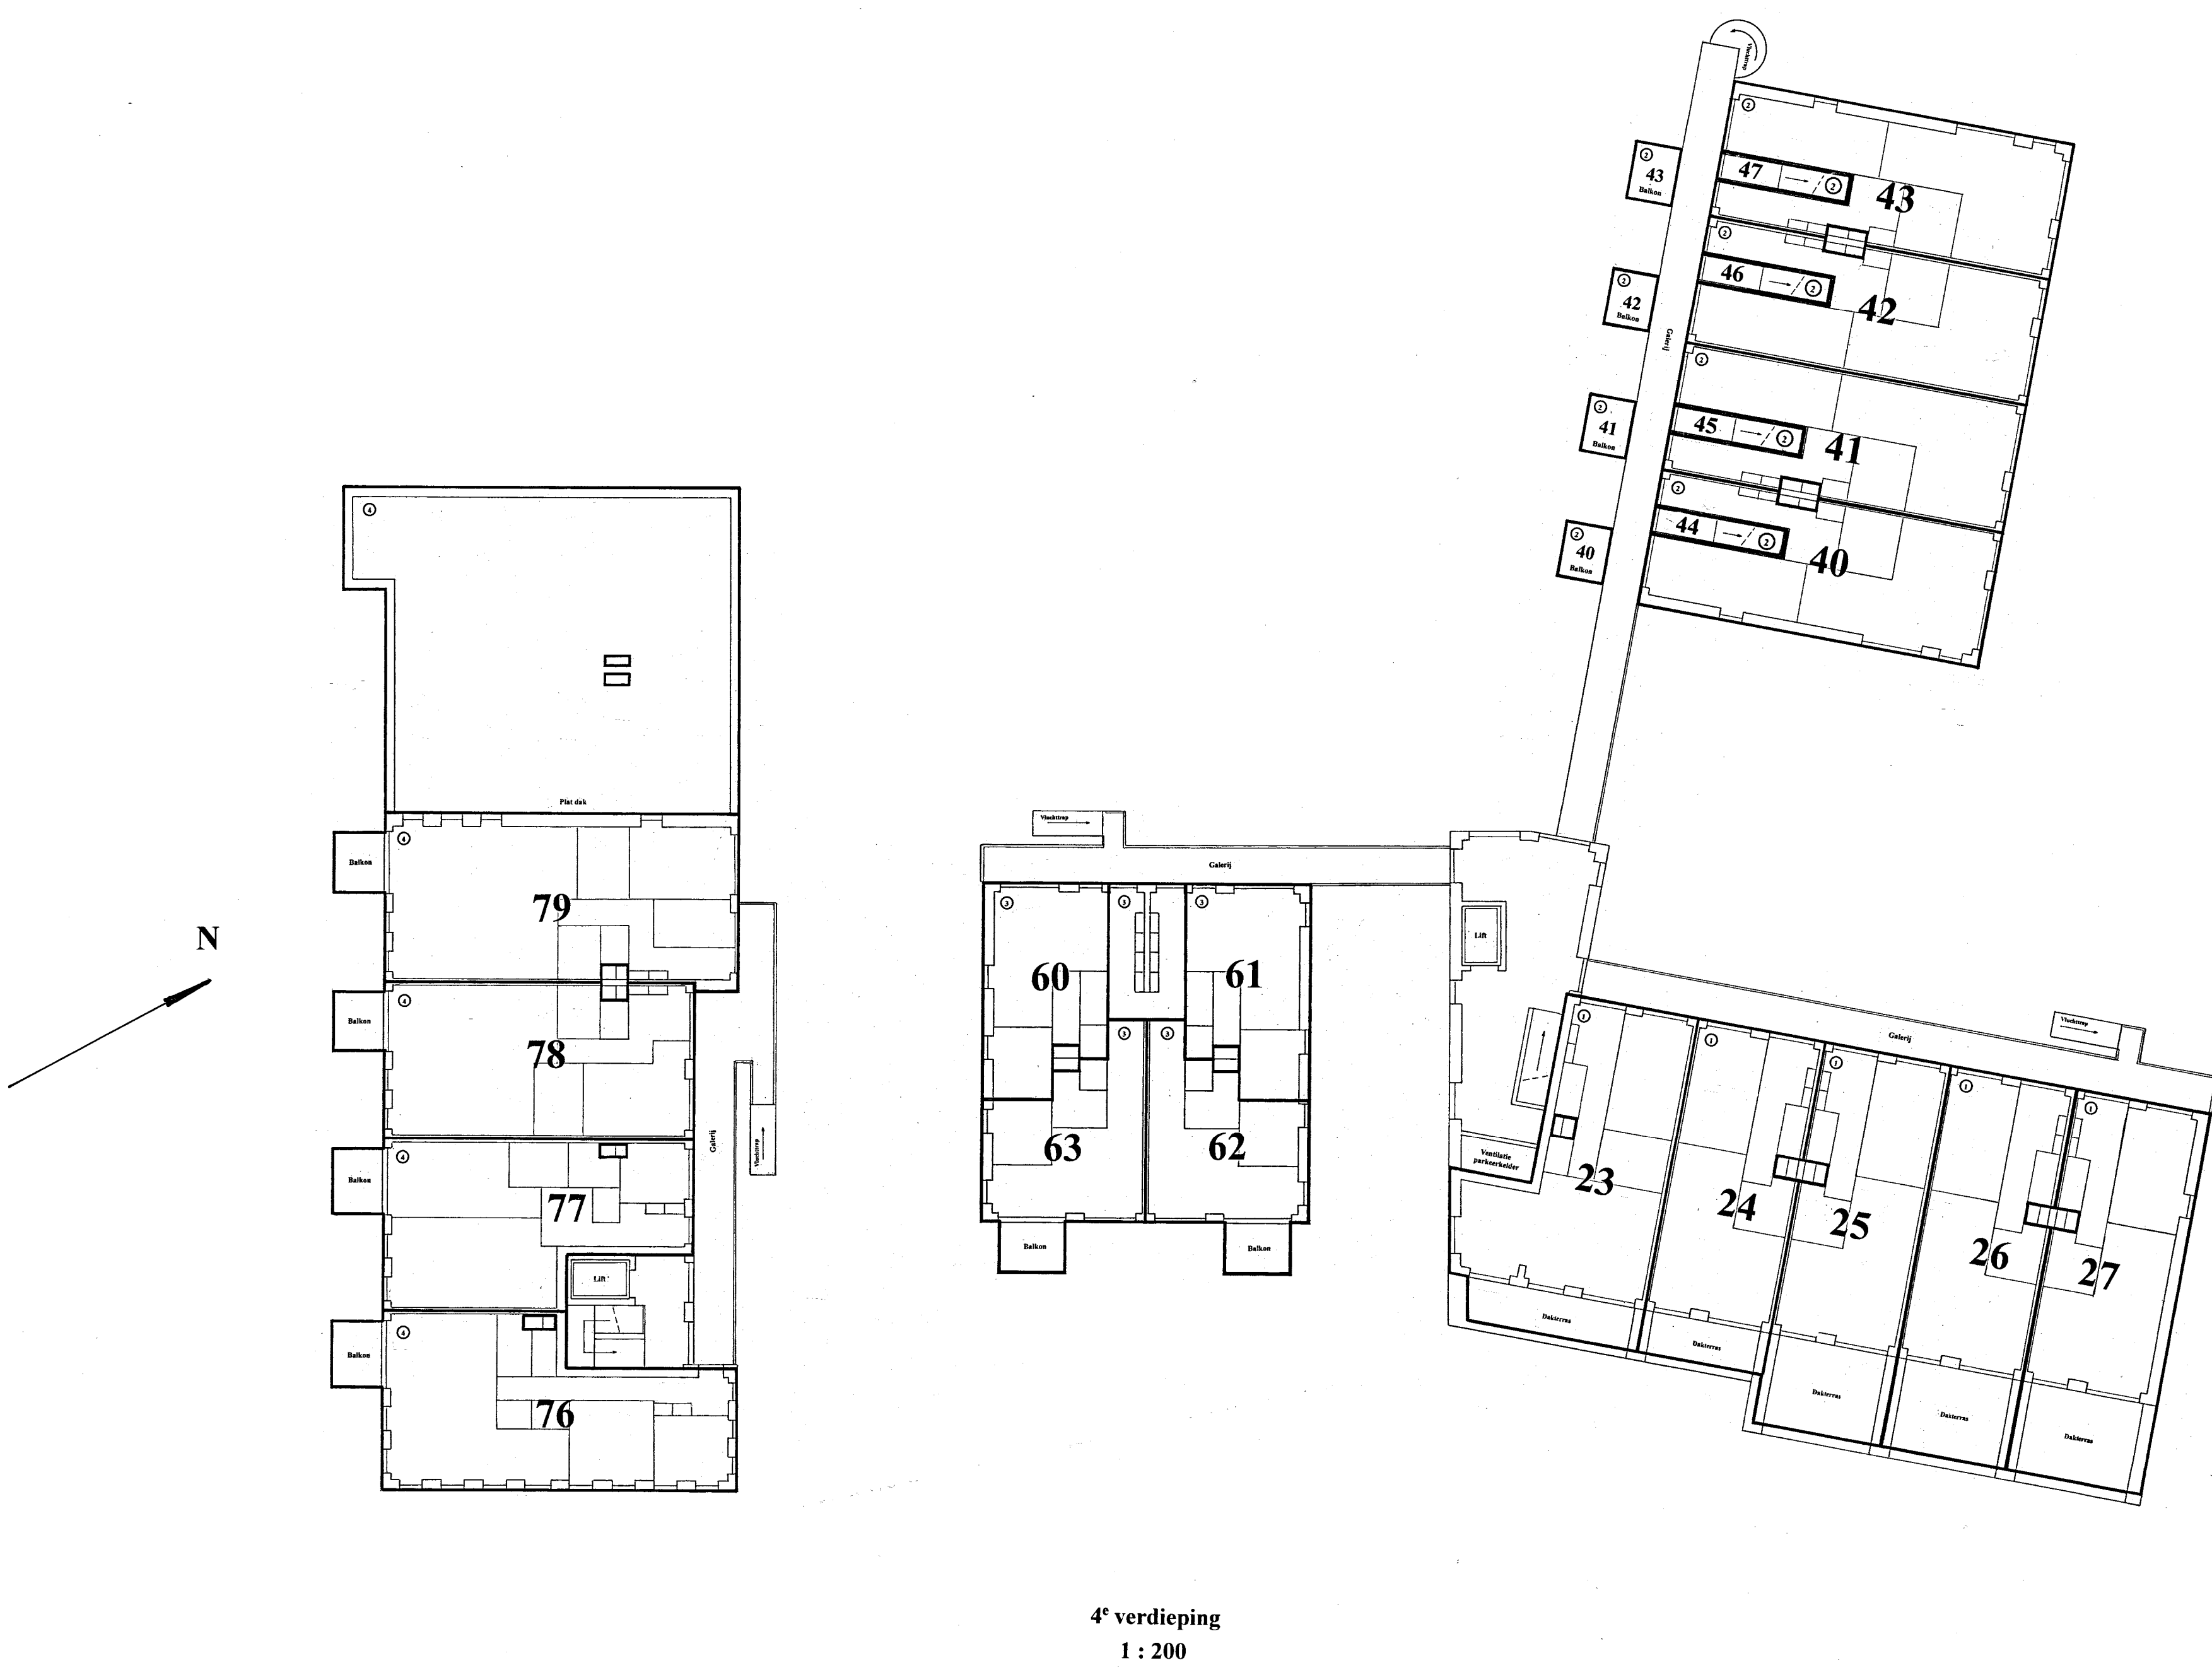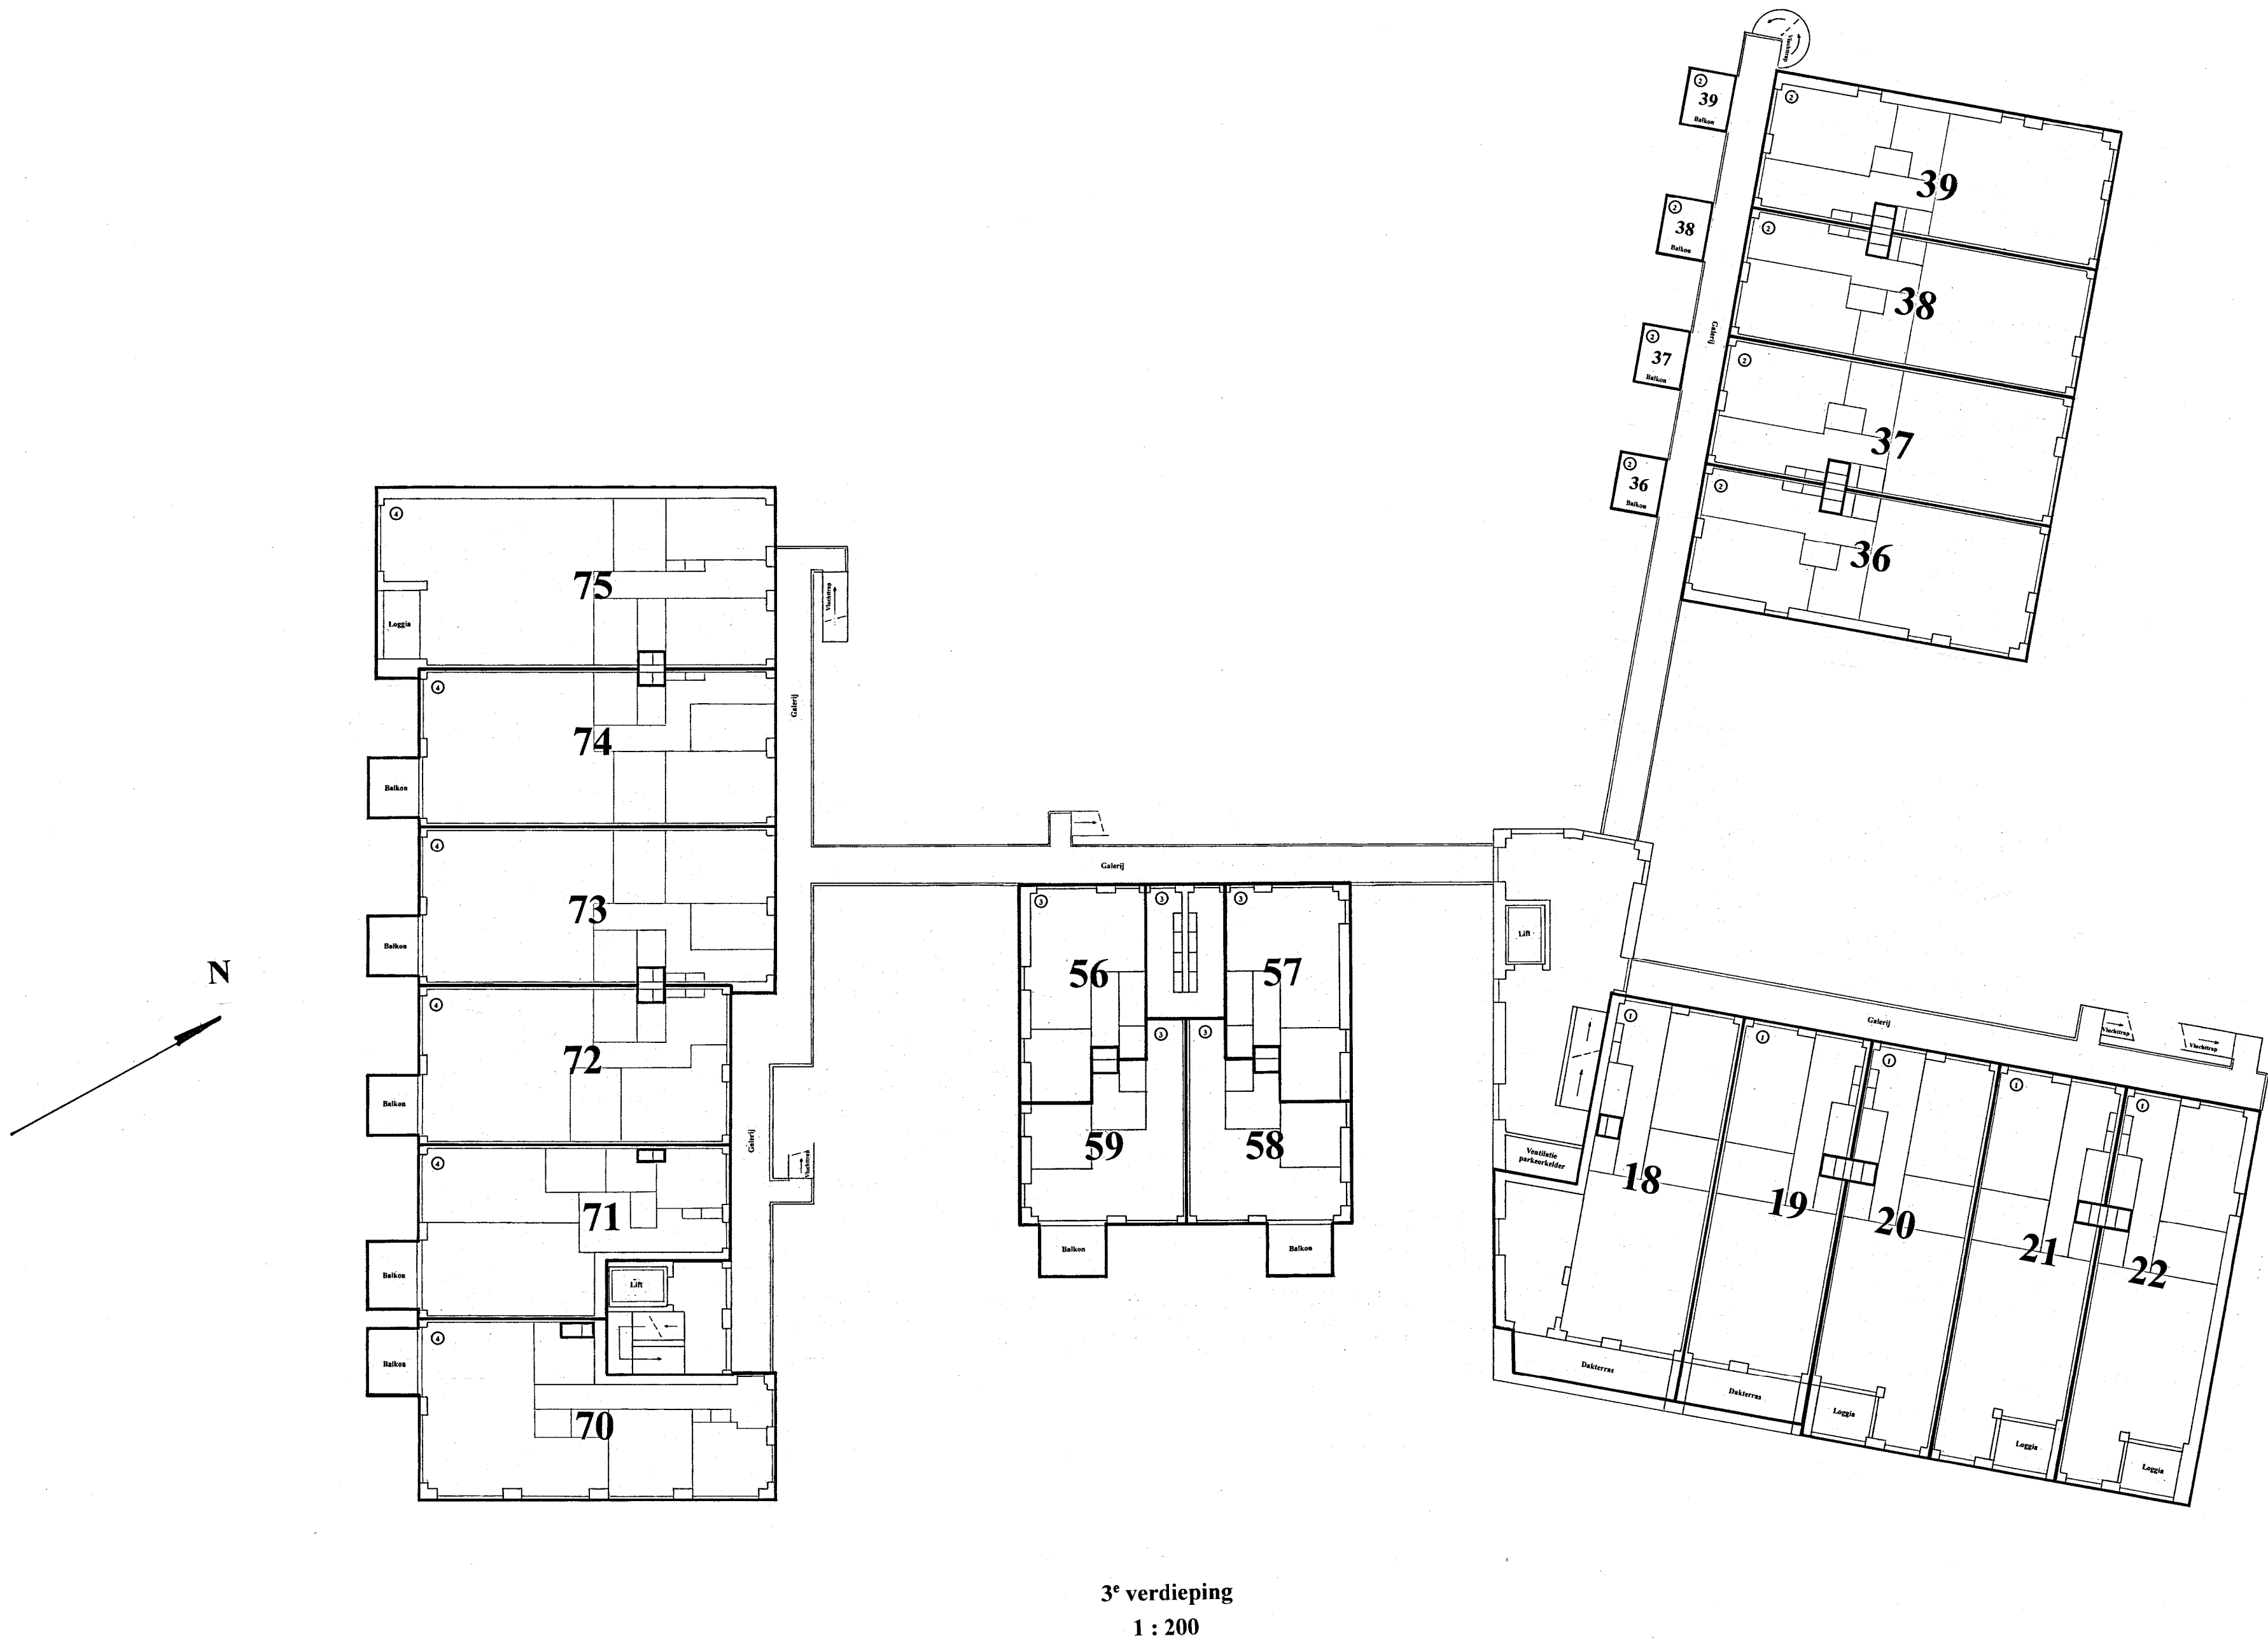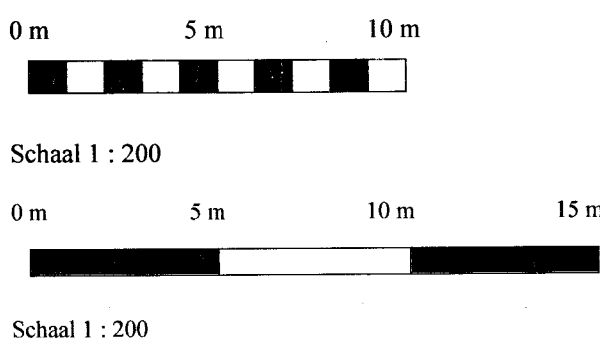

Gemeente : ALKMAAR
Sectie : C
Schaal : 1 : 1000
Kwakkelkade te Alkmaar
Complex Oversteetse