
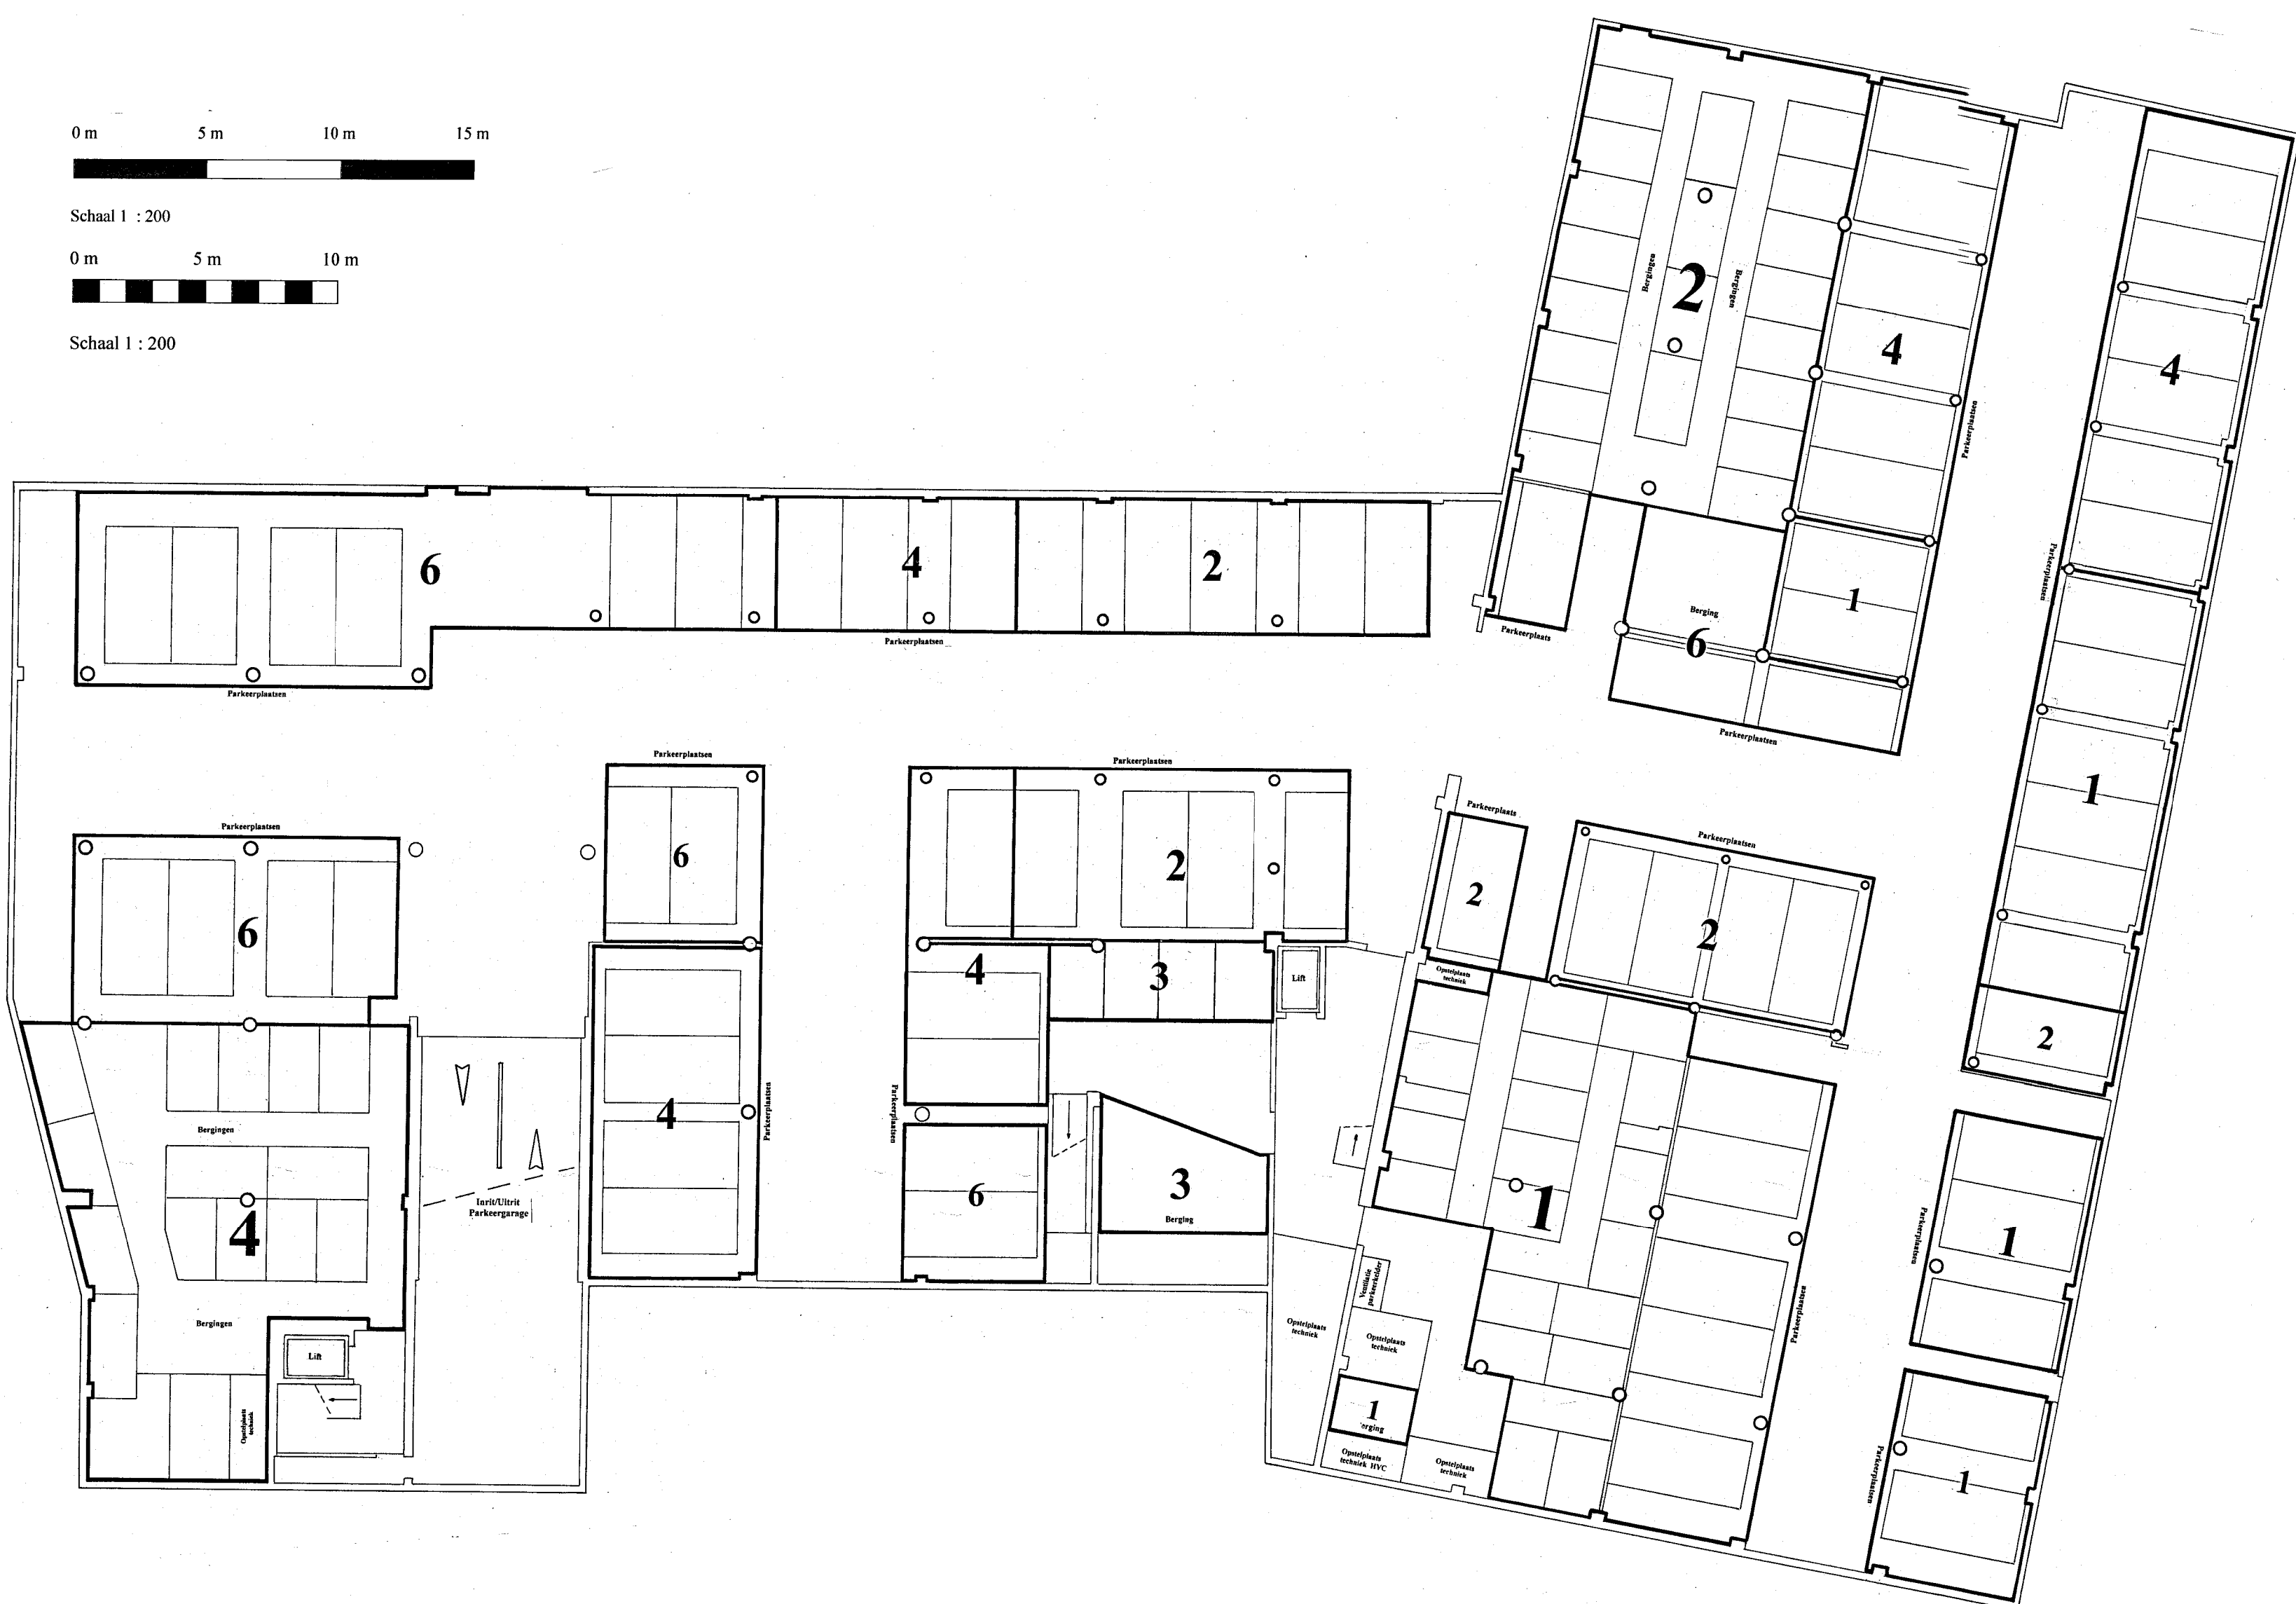



Voorgenomen splitsing in appartementsrechten
van de kadastrale percelen:

Gemeente : Alkmaar
Sectie : C
Nummers : 4376, 9386 en 9388


D.d. de Notaris :

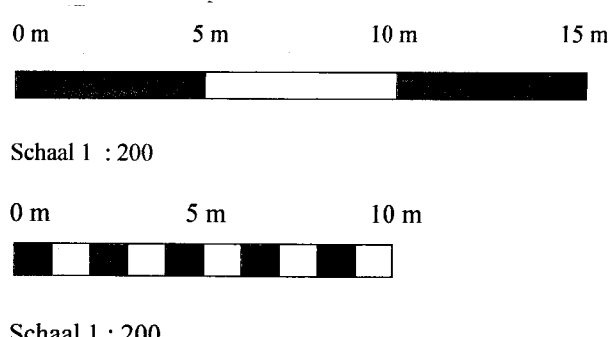


Parkeerkelder
1 : 200

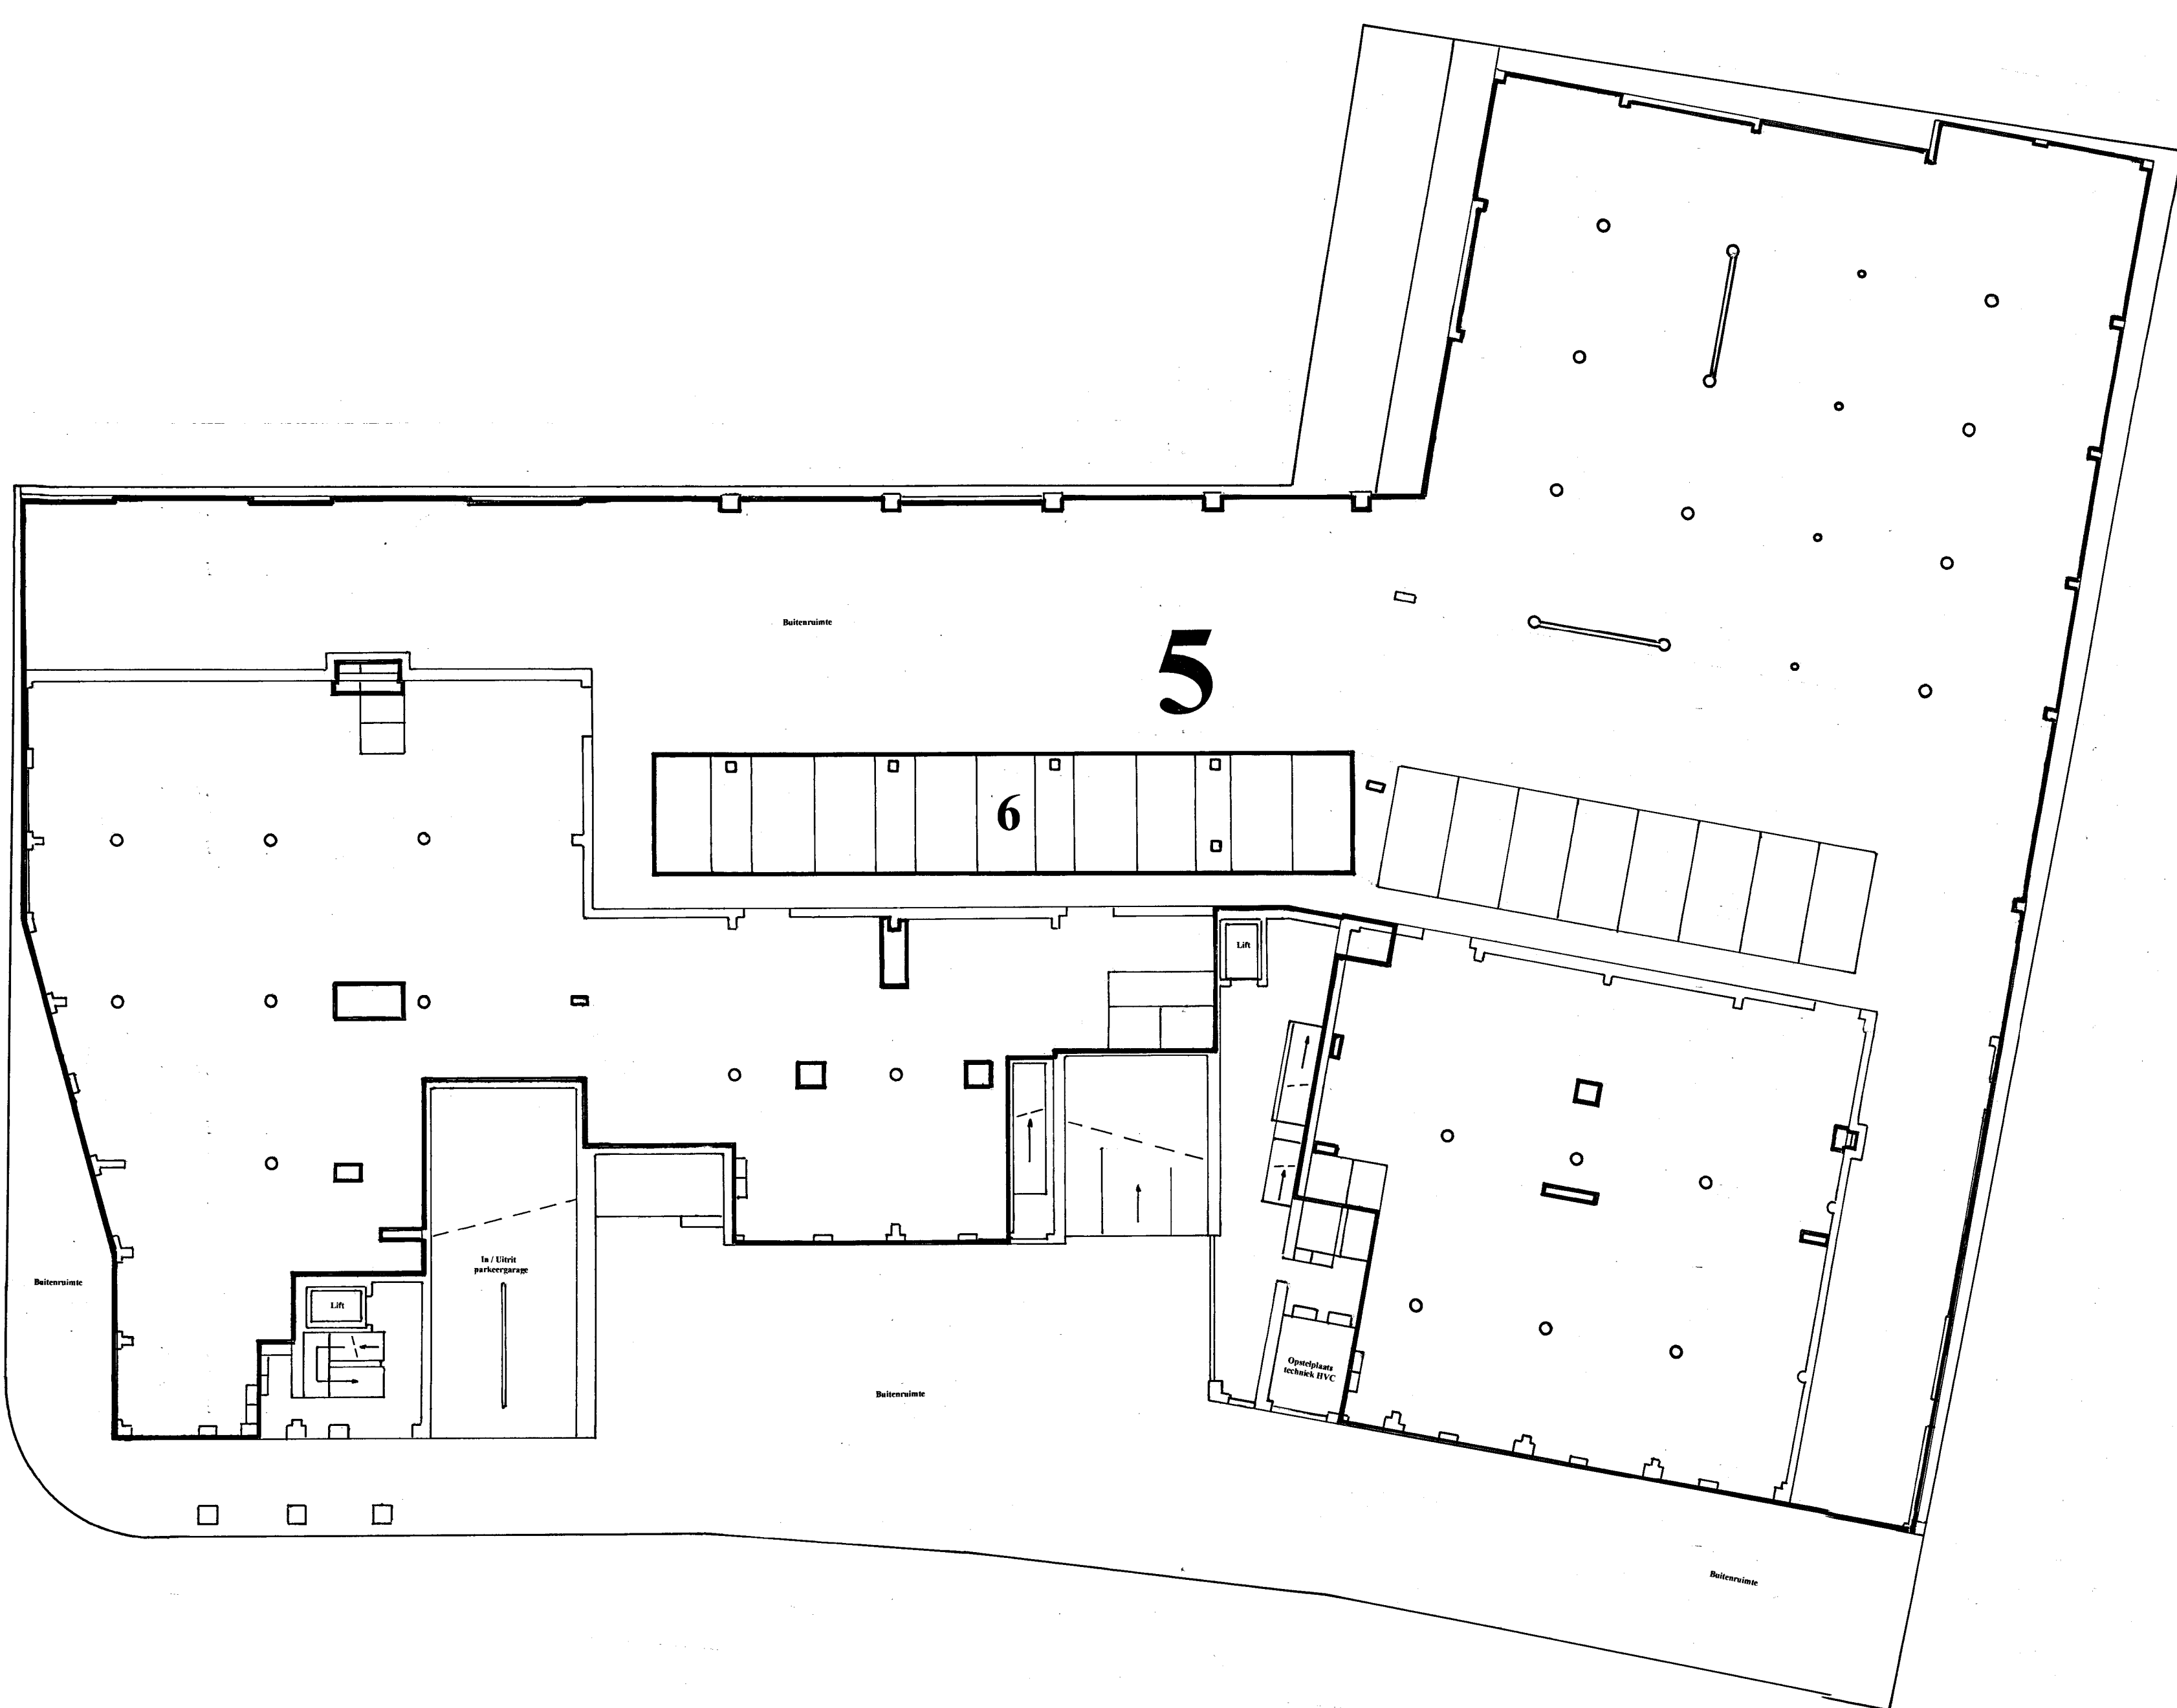

Begane grond
1 : 200

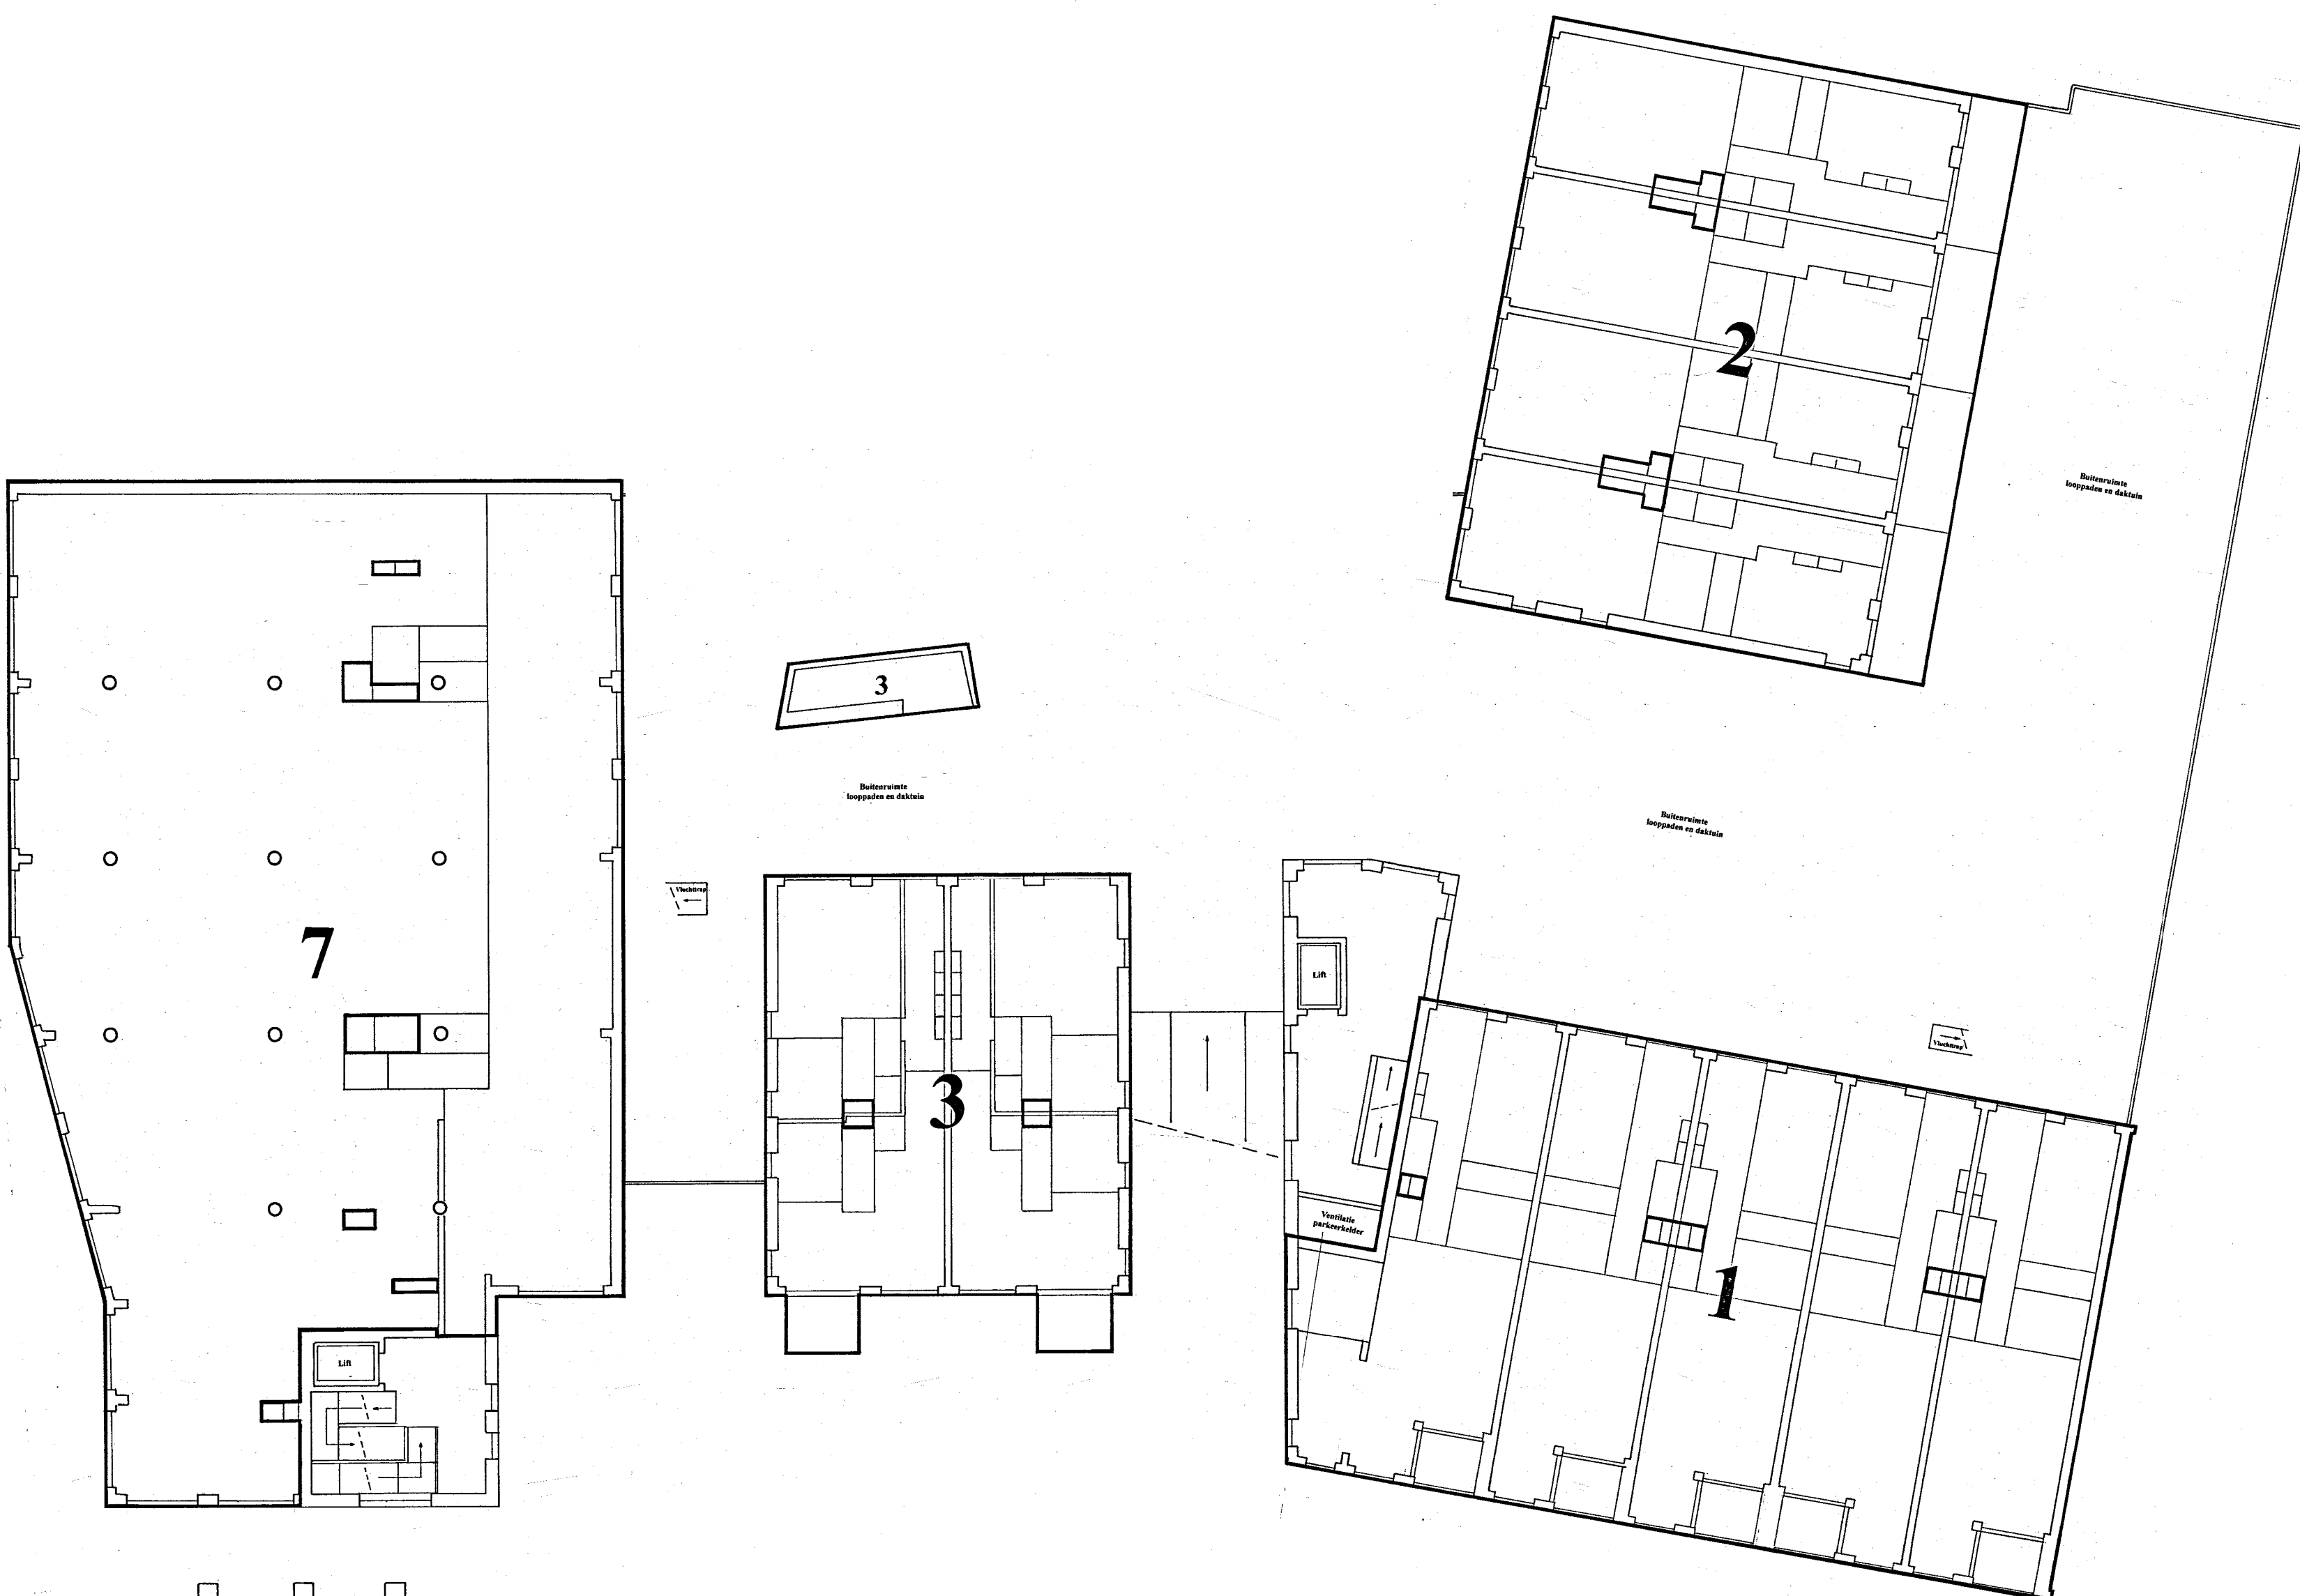

1^e verdieping
1 : 200


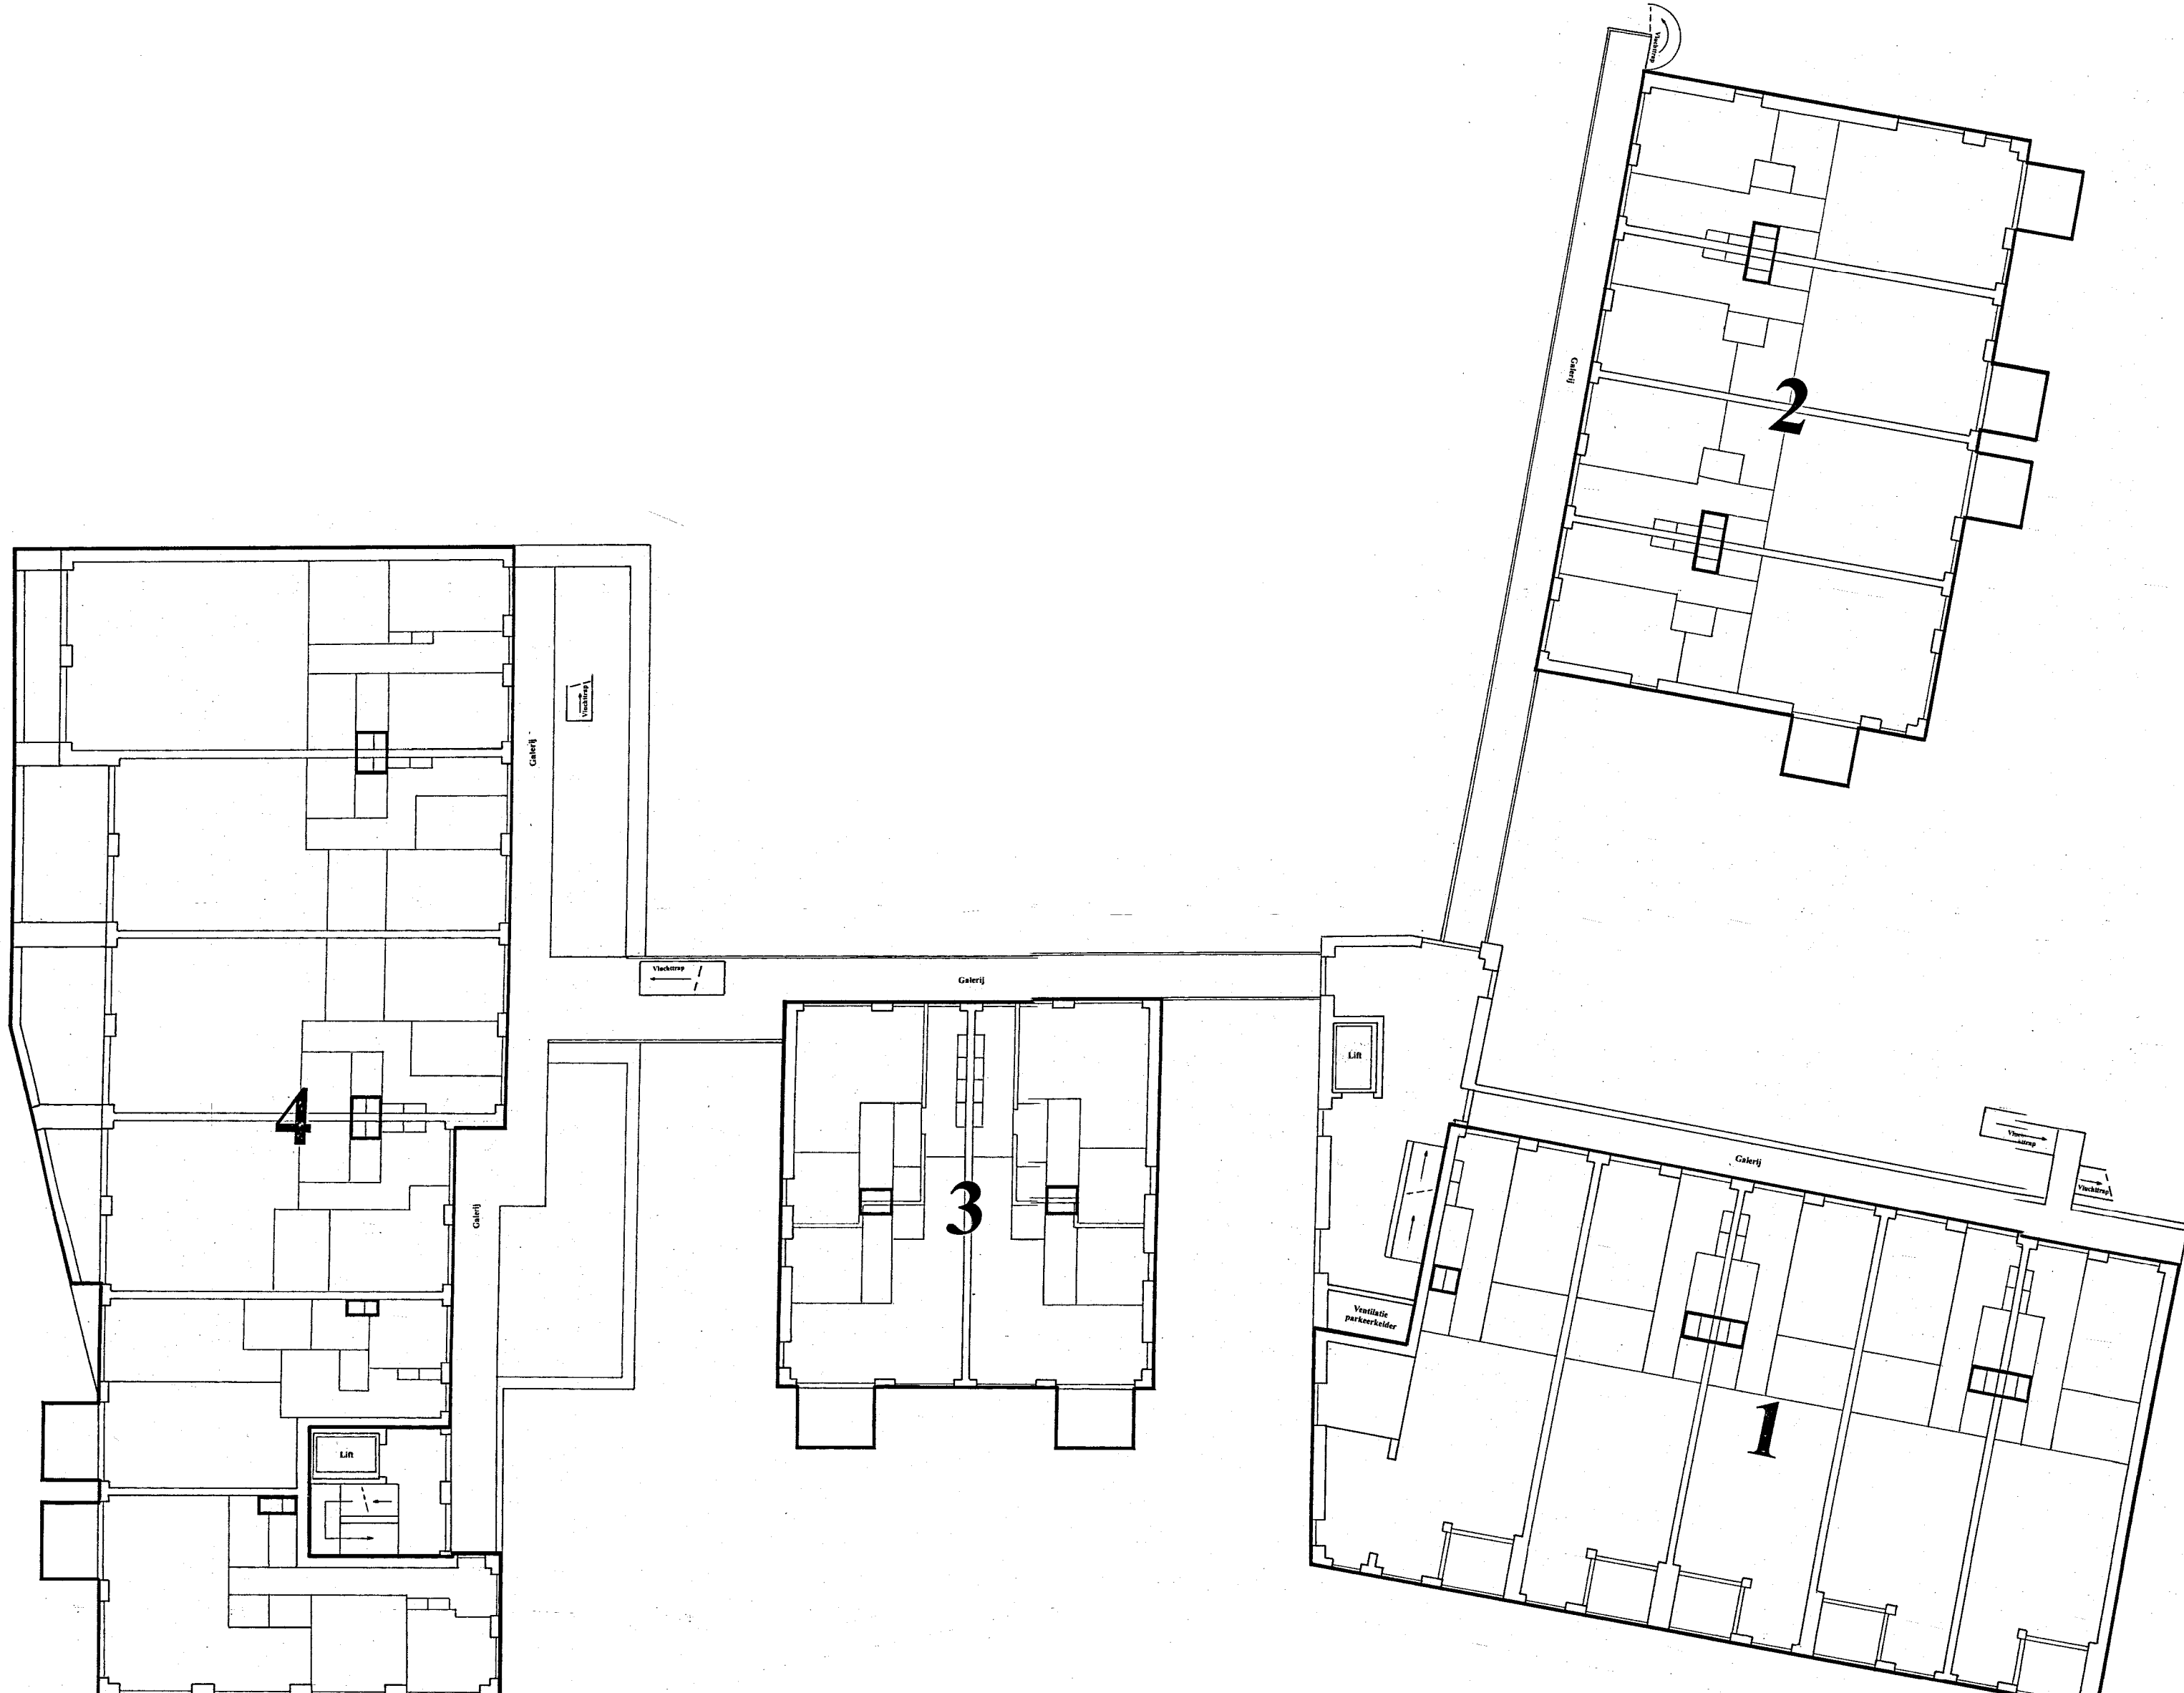


2^e verdieping
1 : 200


Voorgenomen splitsing in appartementsrechten
van de kadastrale percelen:

Gemeente : Alkmaar
Sectie : C
Nummers : 4376, 9386 en 9388


D.d. de Notaris :

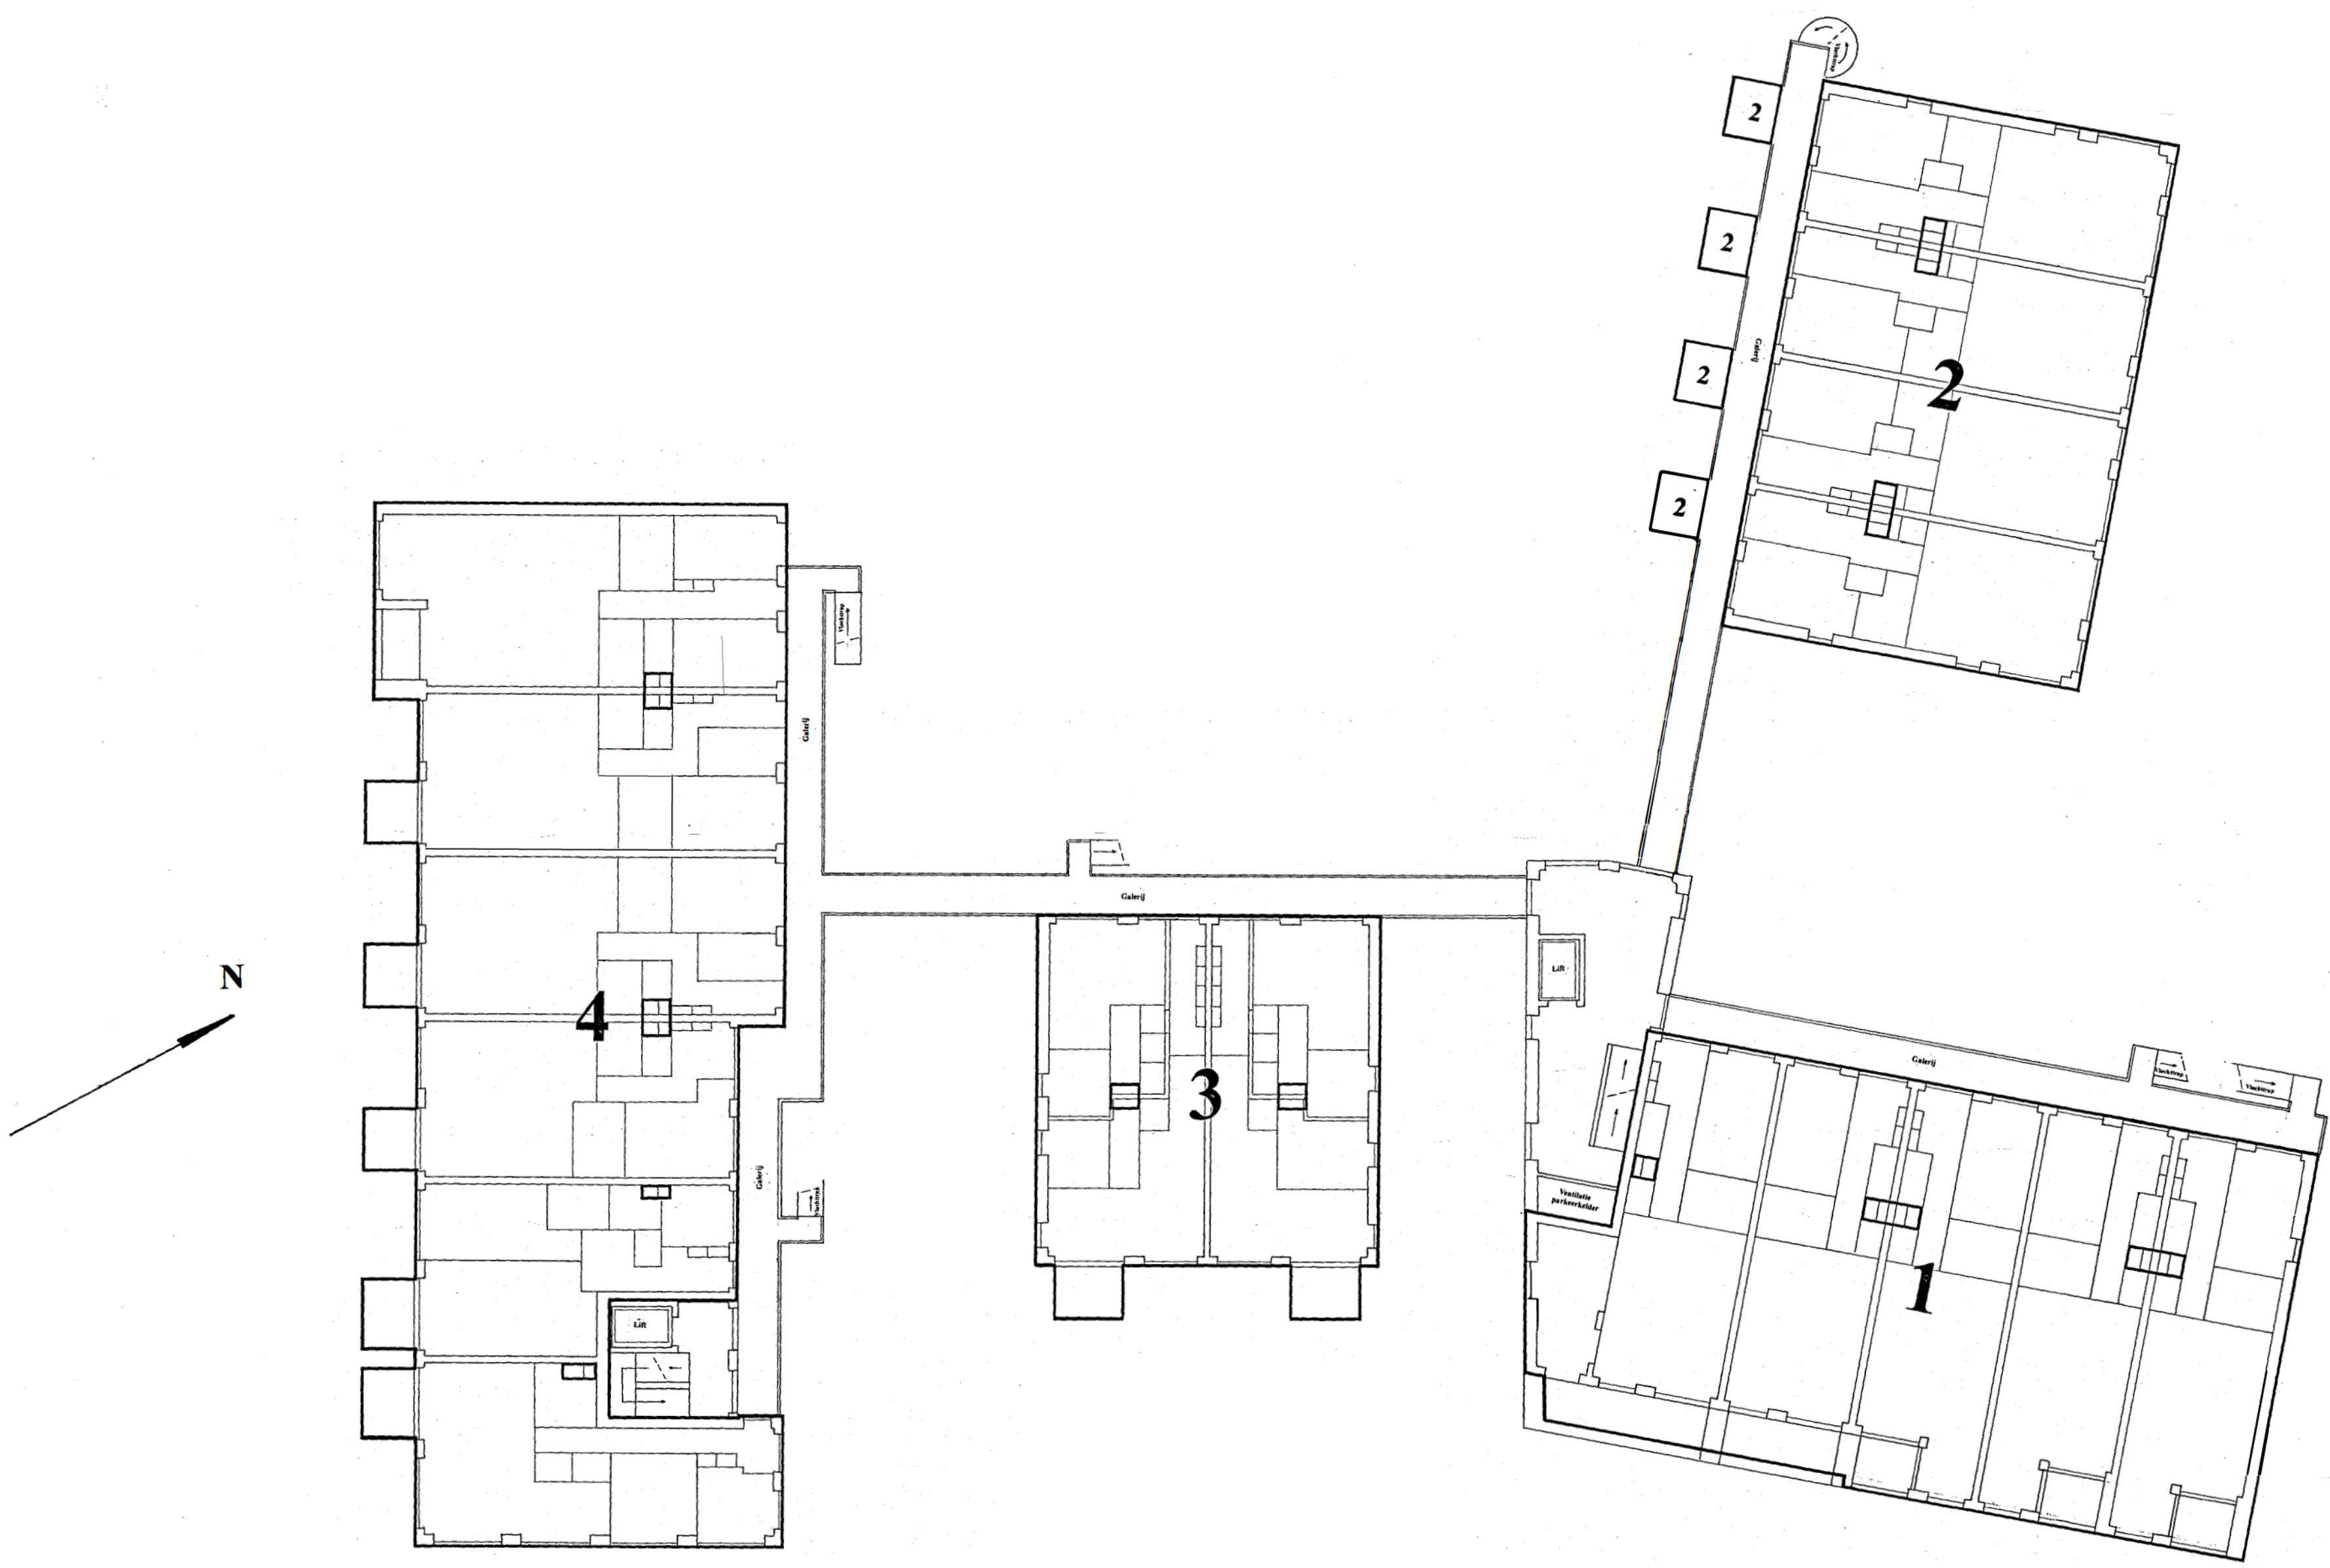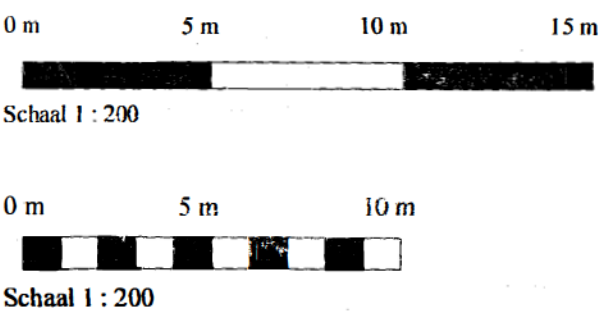


3^e verdieping
1 : 200

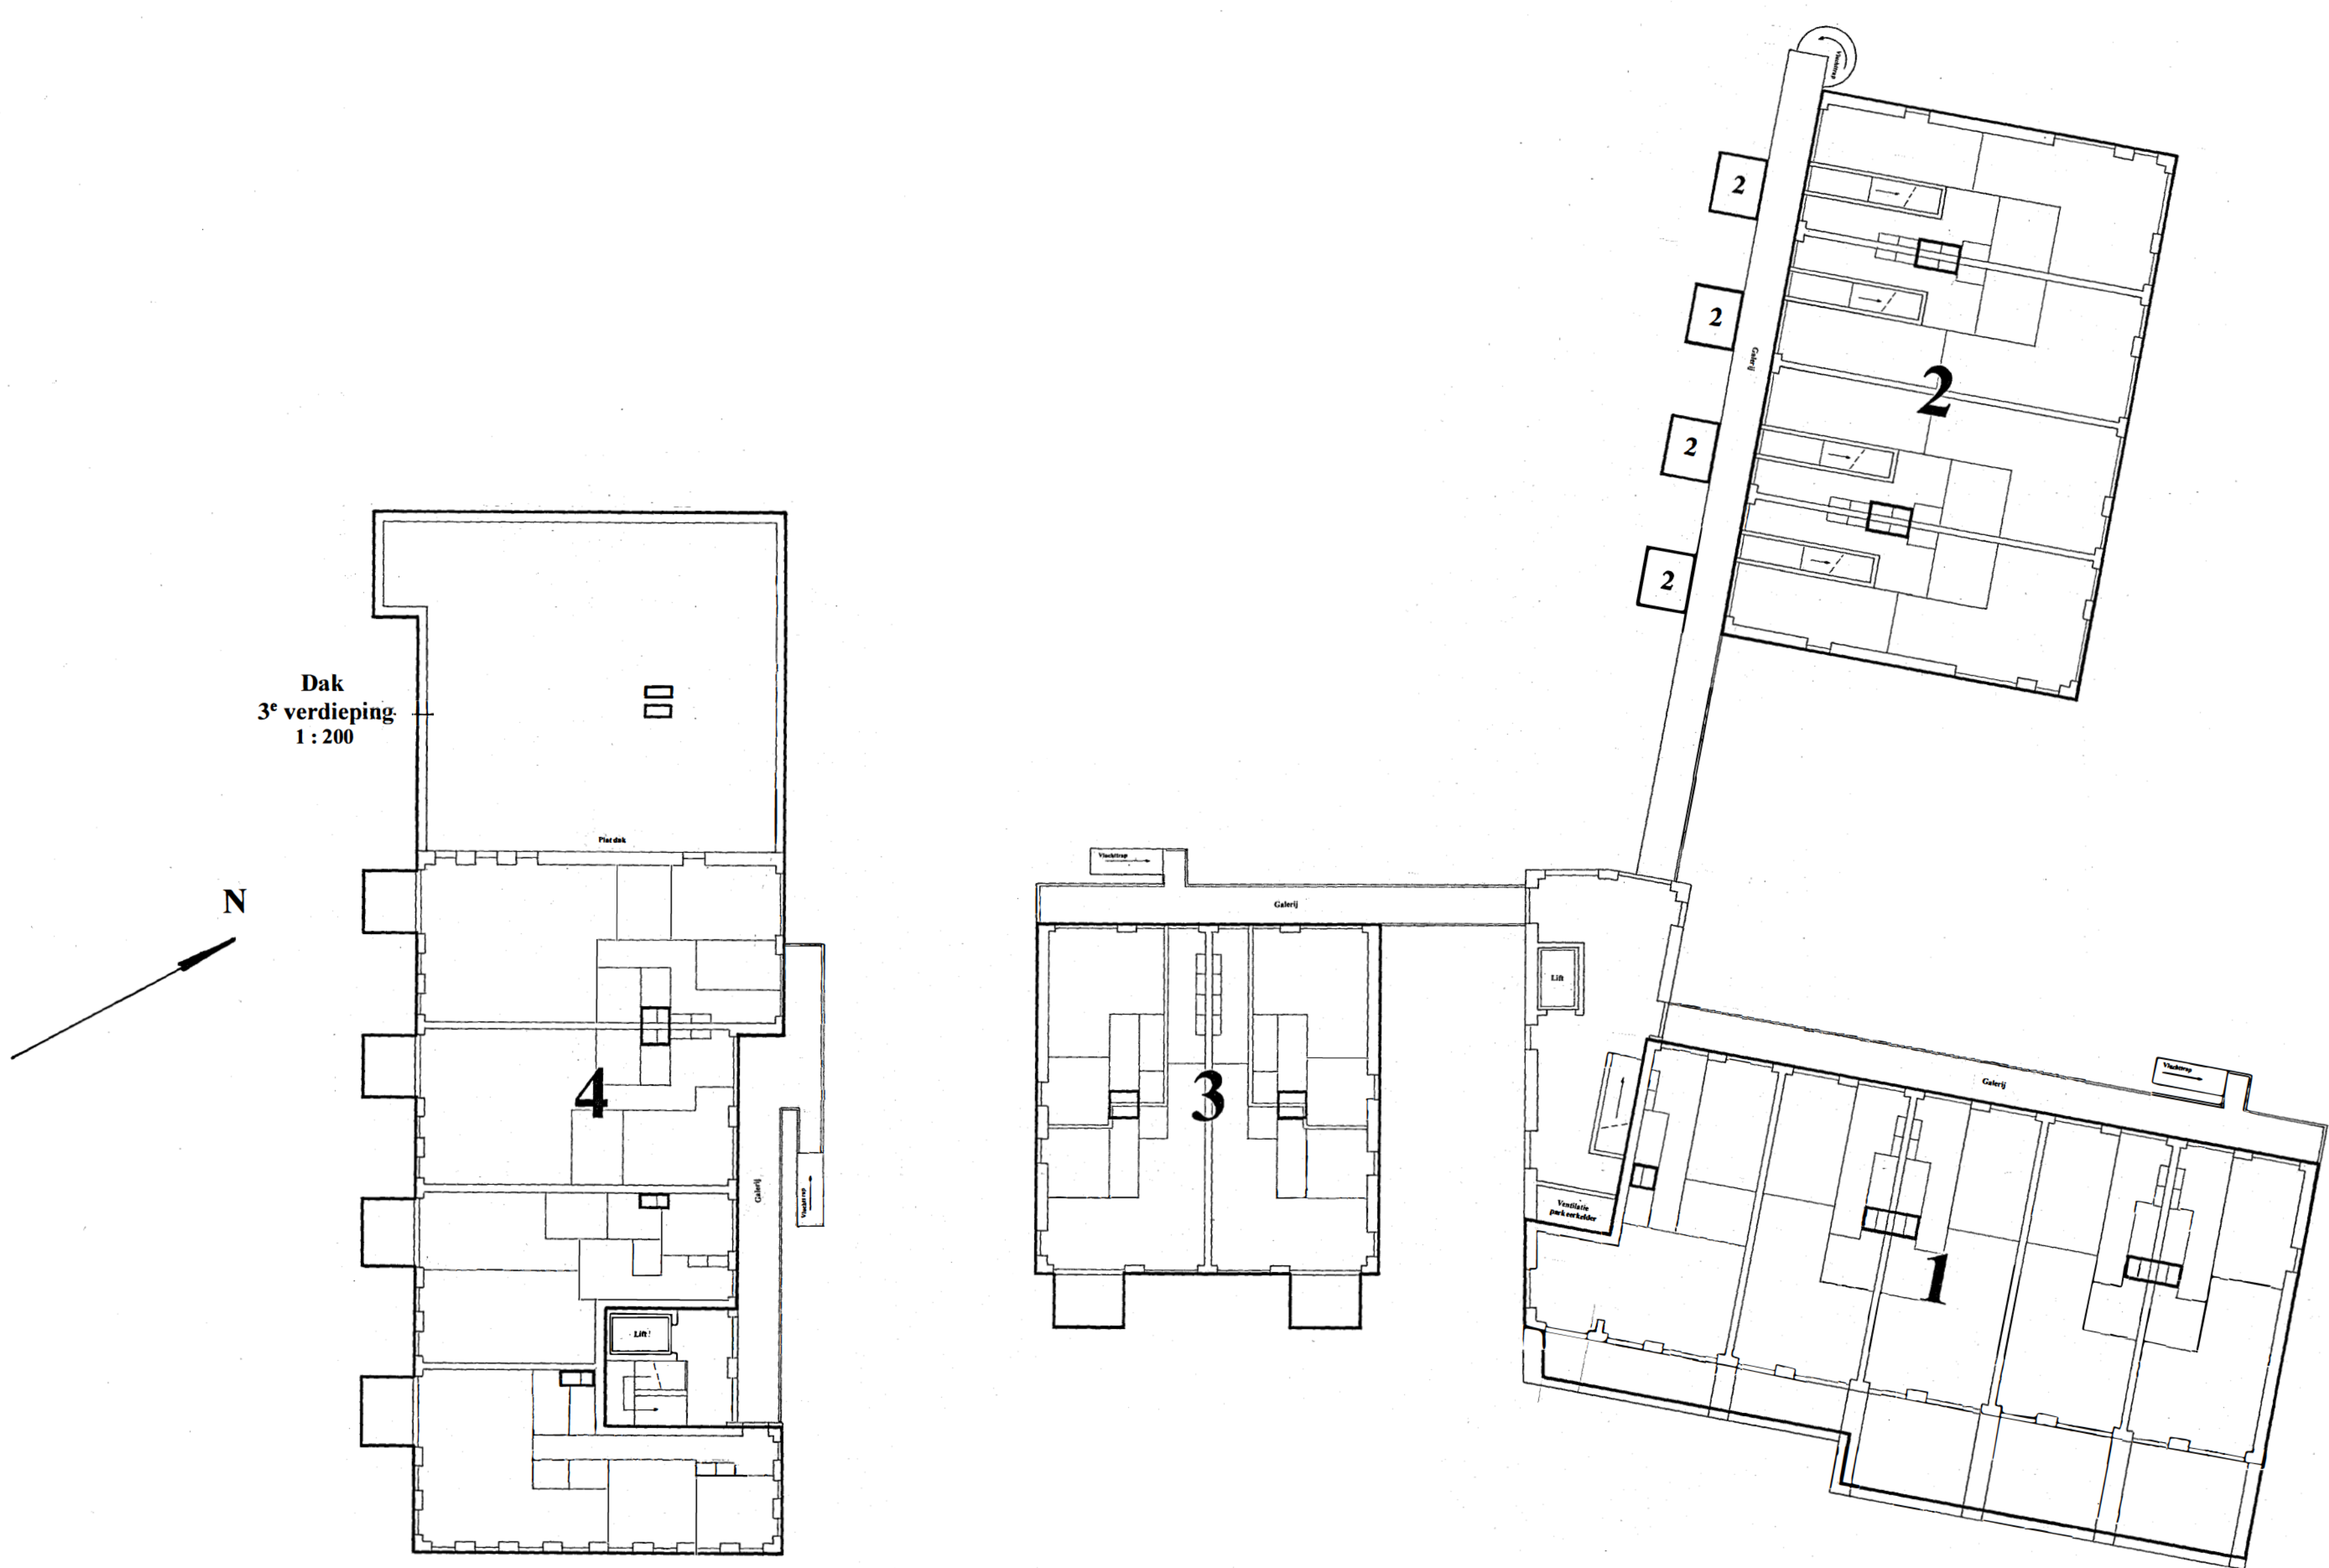

4^e verdieping
1 : 200

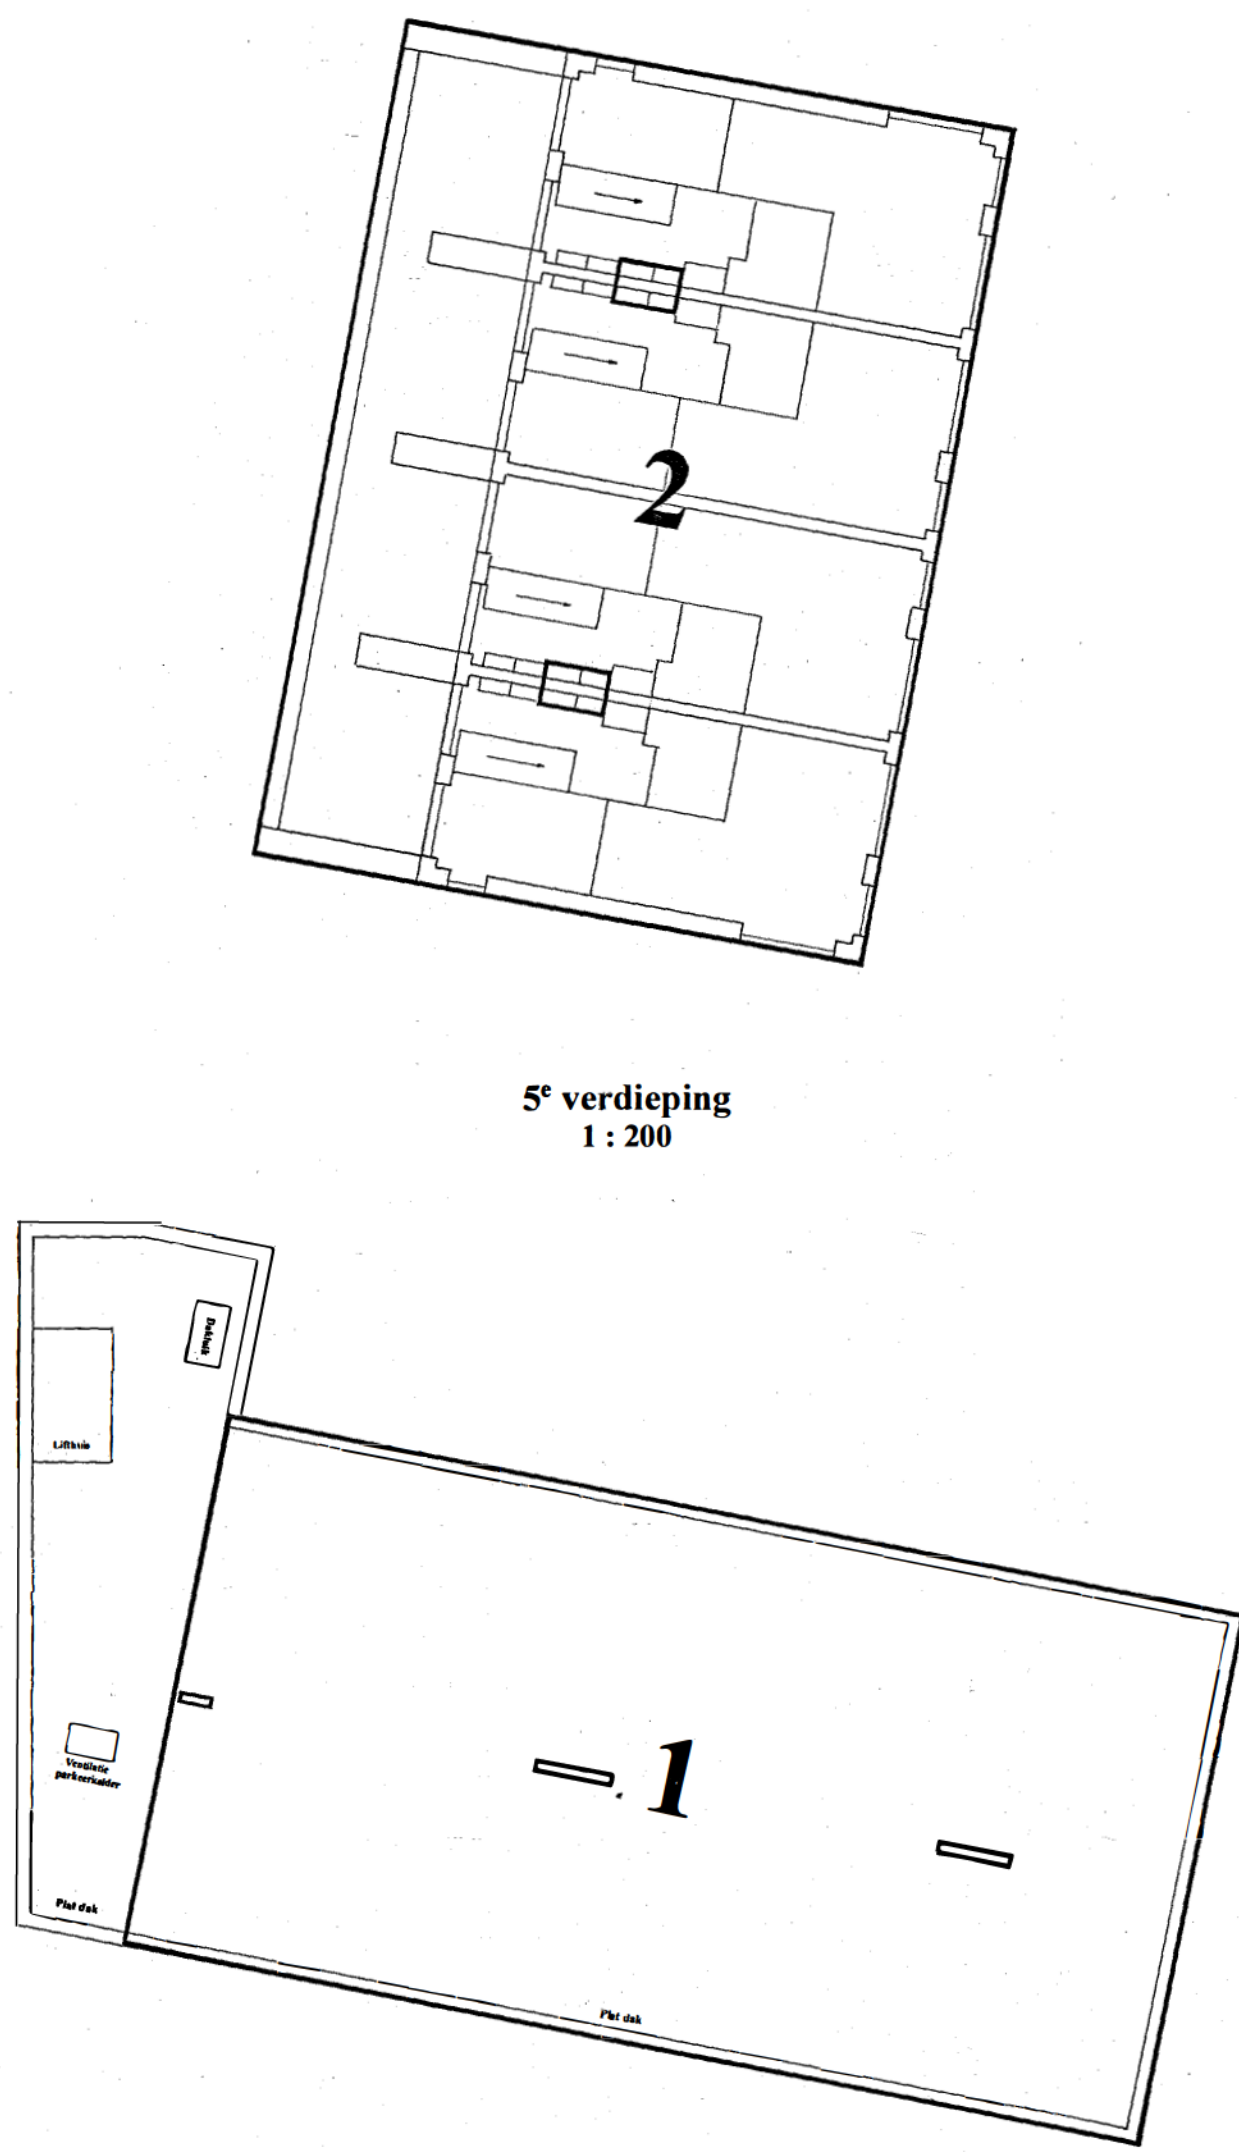

5^e verdieping
1 : 200

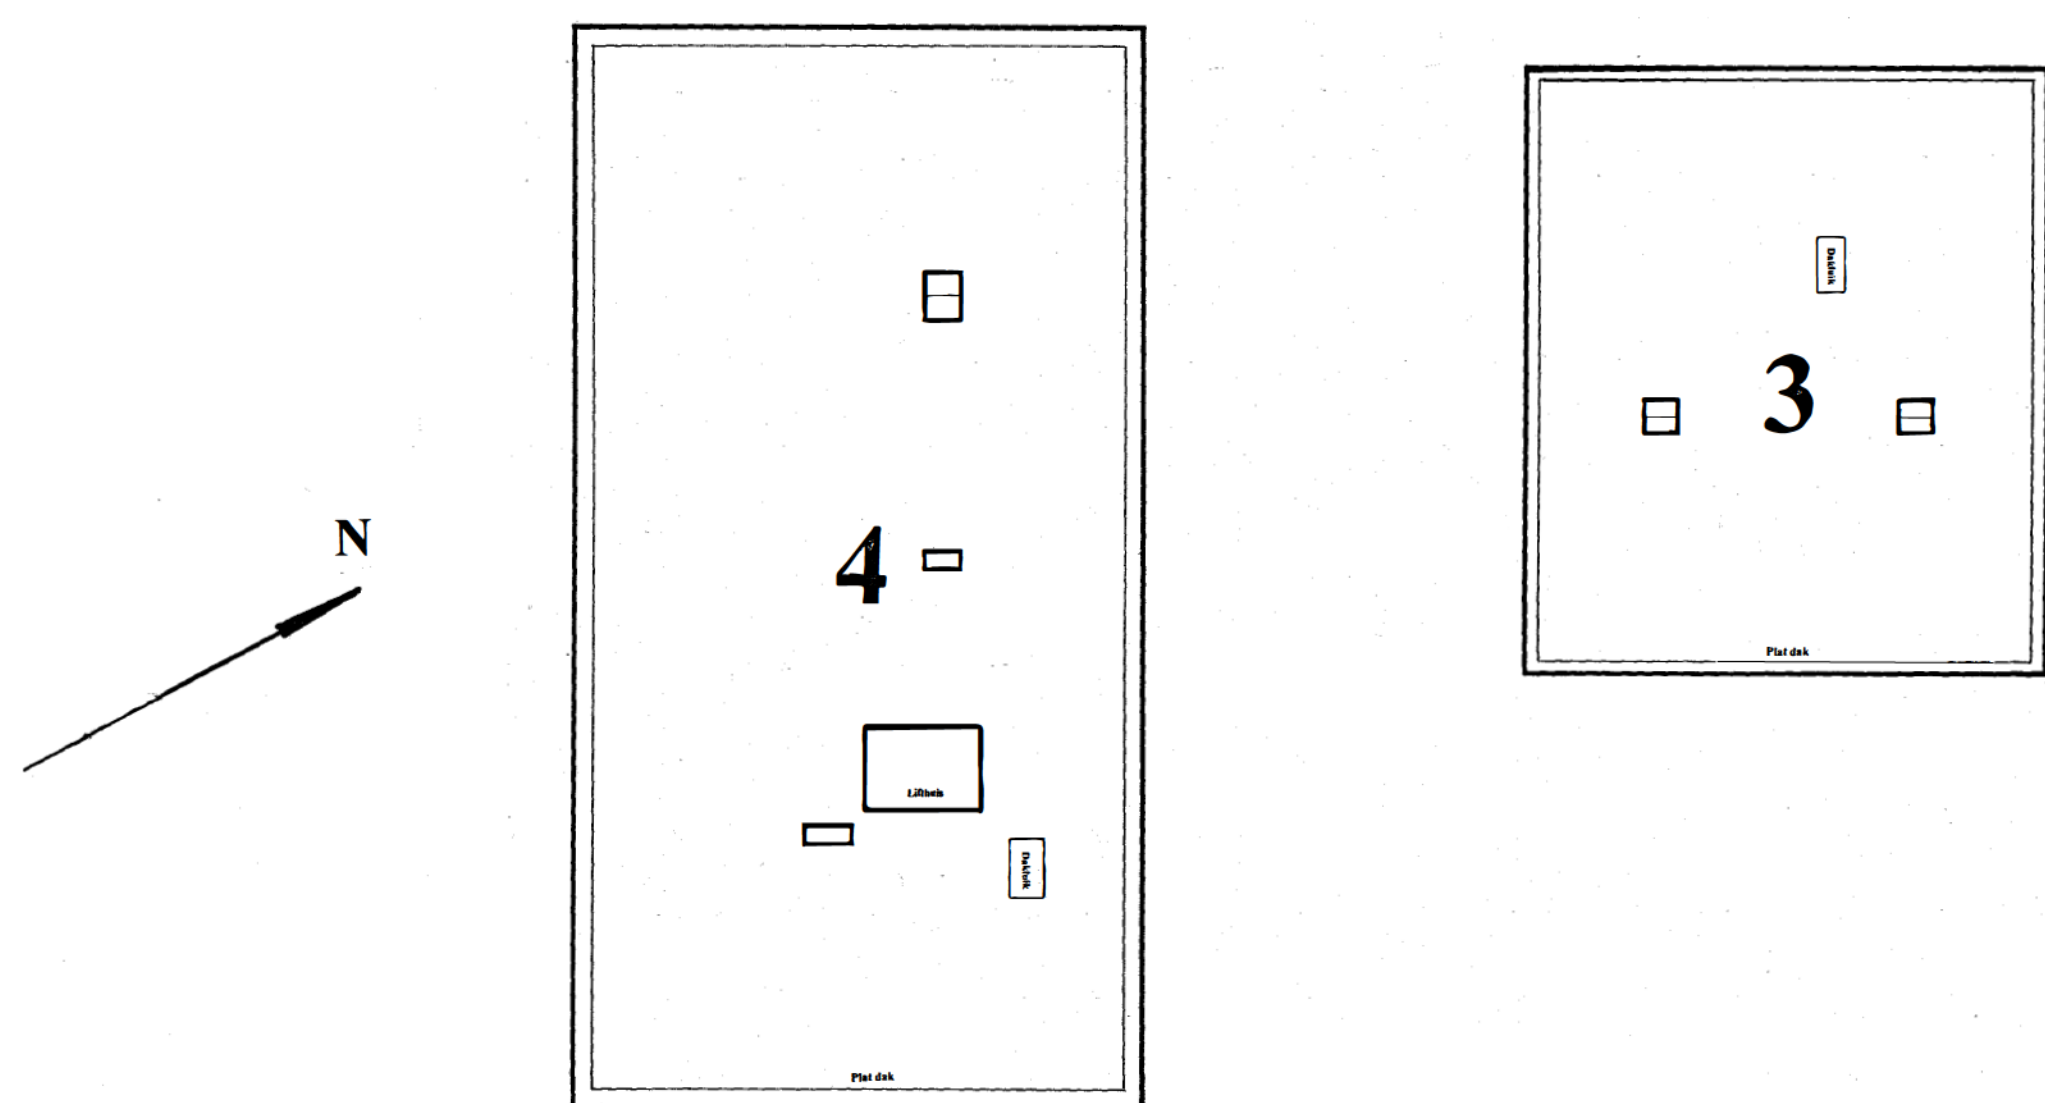

Dak
4^e verdieping
1 : 200



Gemeente : ALKMAAR
Sectie : C
Schaal : 1 : 1000
Kwakelkade te Alkmaar
Complex Oversteete

Blad 2 van 2 bladen
D.d. 10 oktober 2025
Complex Oversteete Alkmaar

SPLITS VASTGOED
Nieuwland
072-5150902